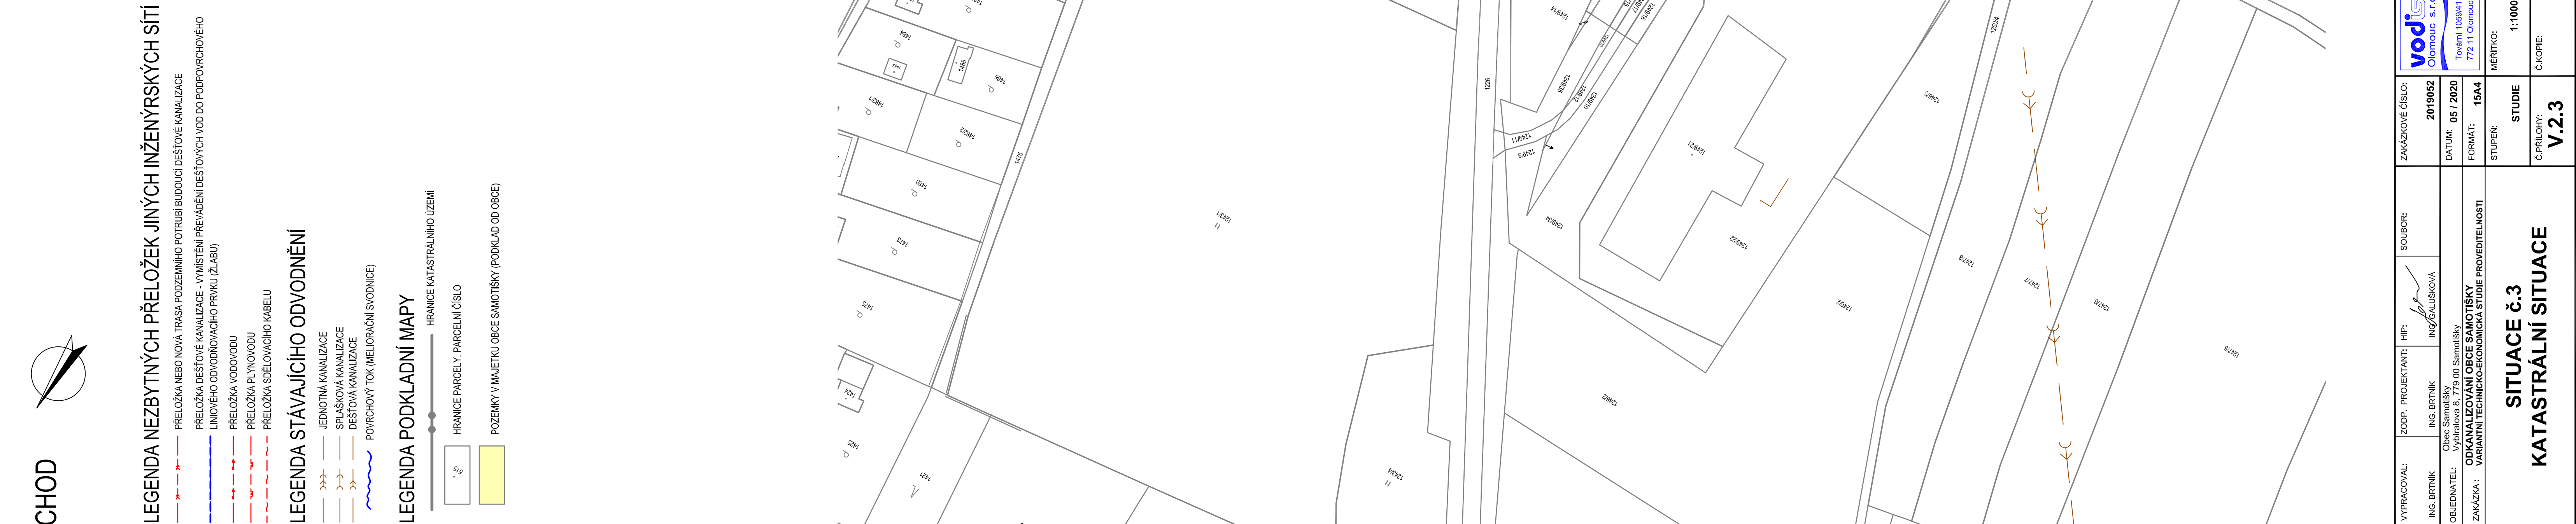


LEGENDA NEZBYTNÝCH PŘELOŽEK JINÝCH INŽENÝRSKÝCH SÍTÍ

## LEGENDA STÁVAJÍCÍHO ODVODNĚNÍ

## LEGENDA PODKLADNÍ MAPY

[illegible]