
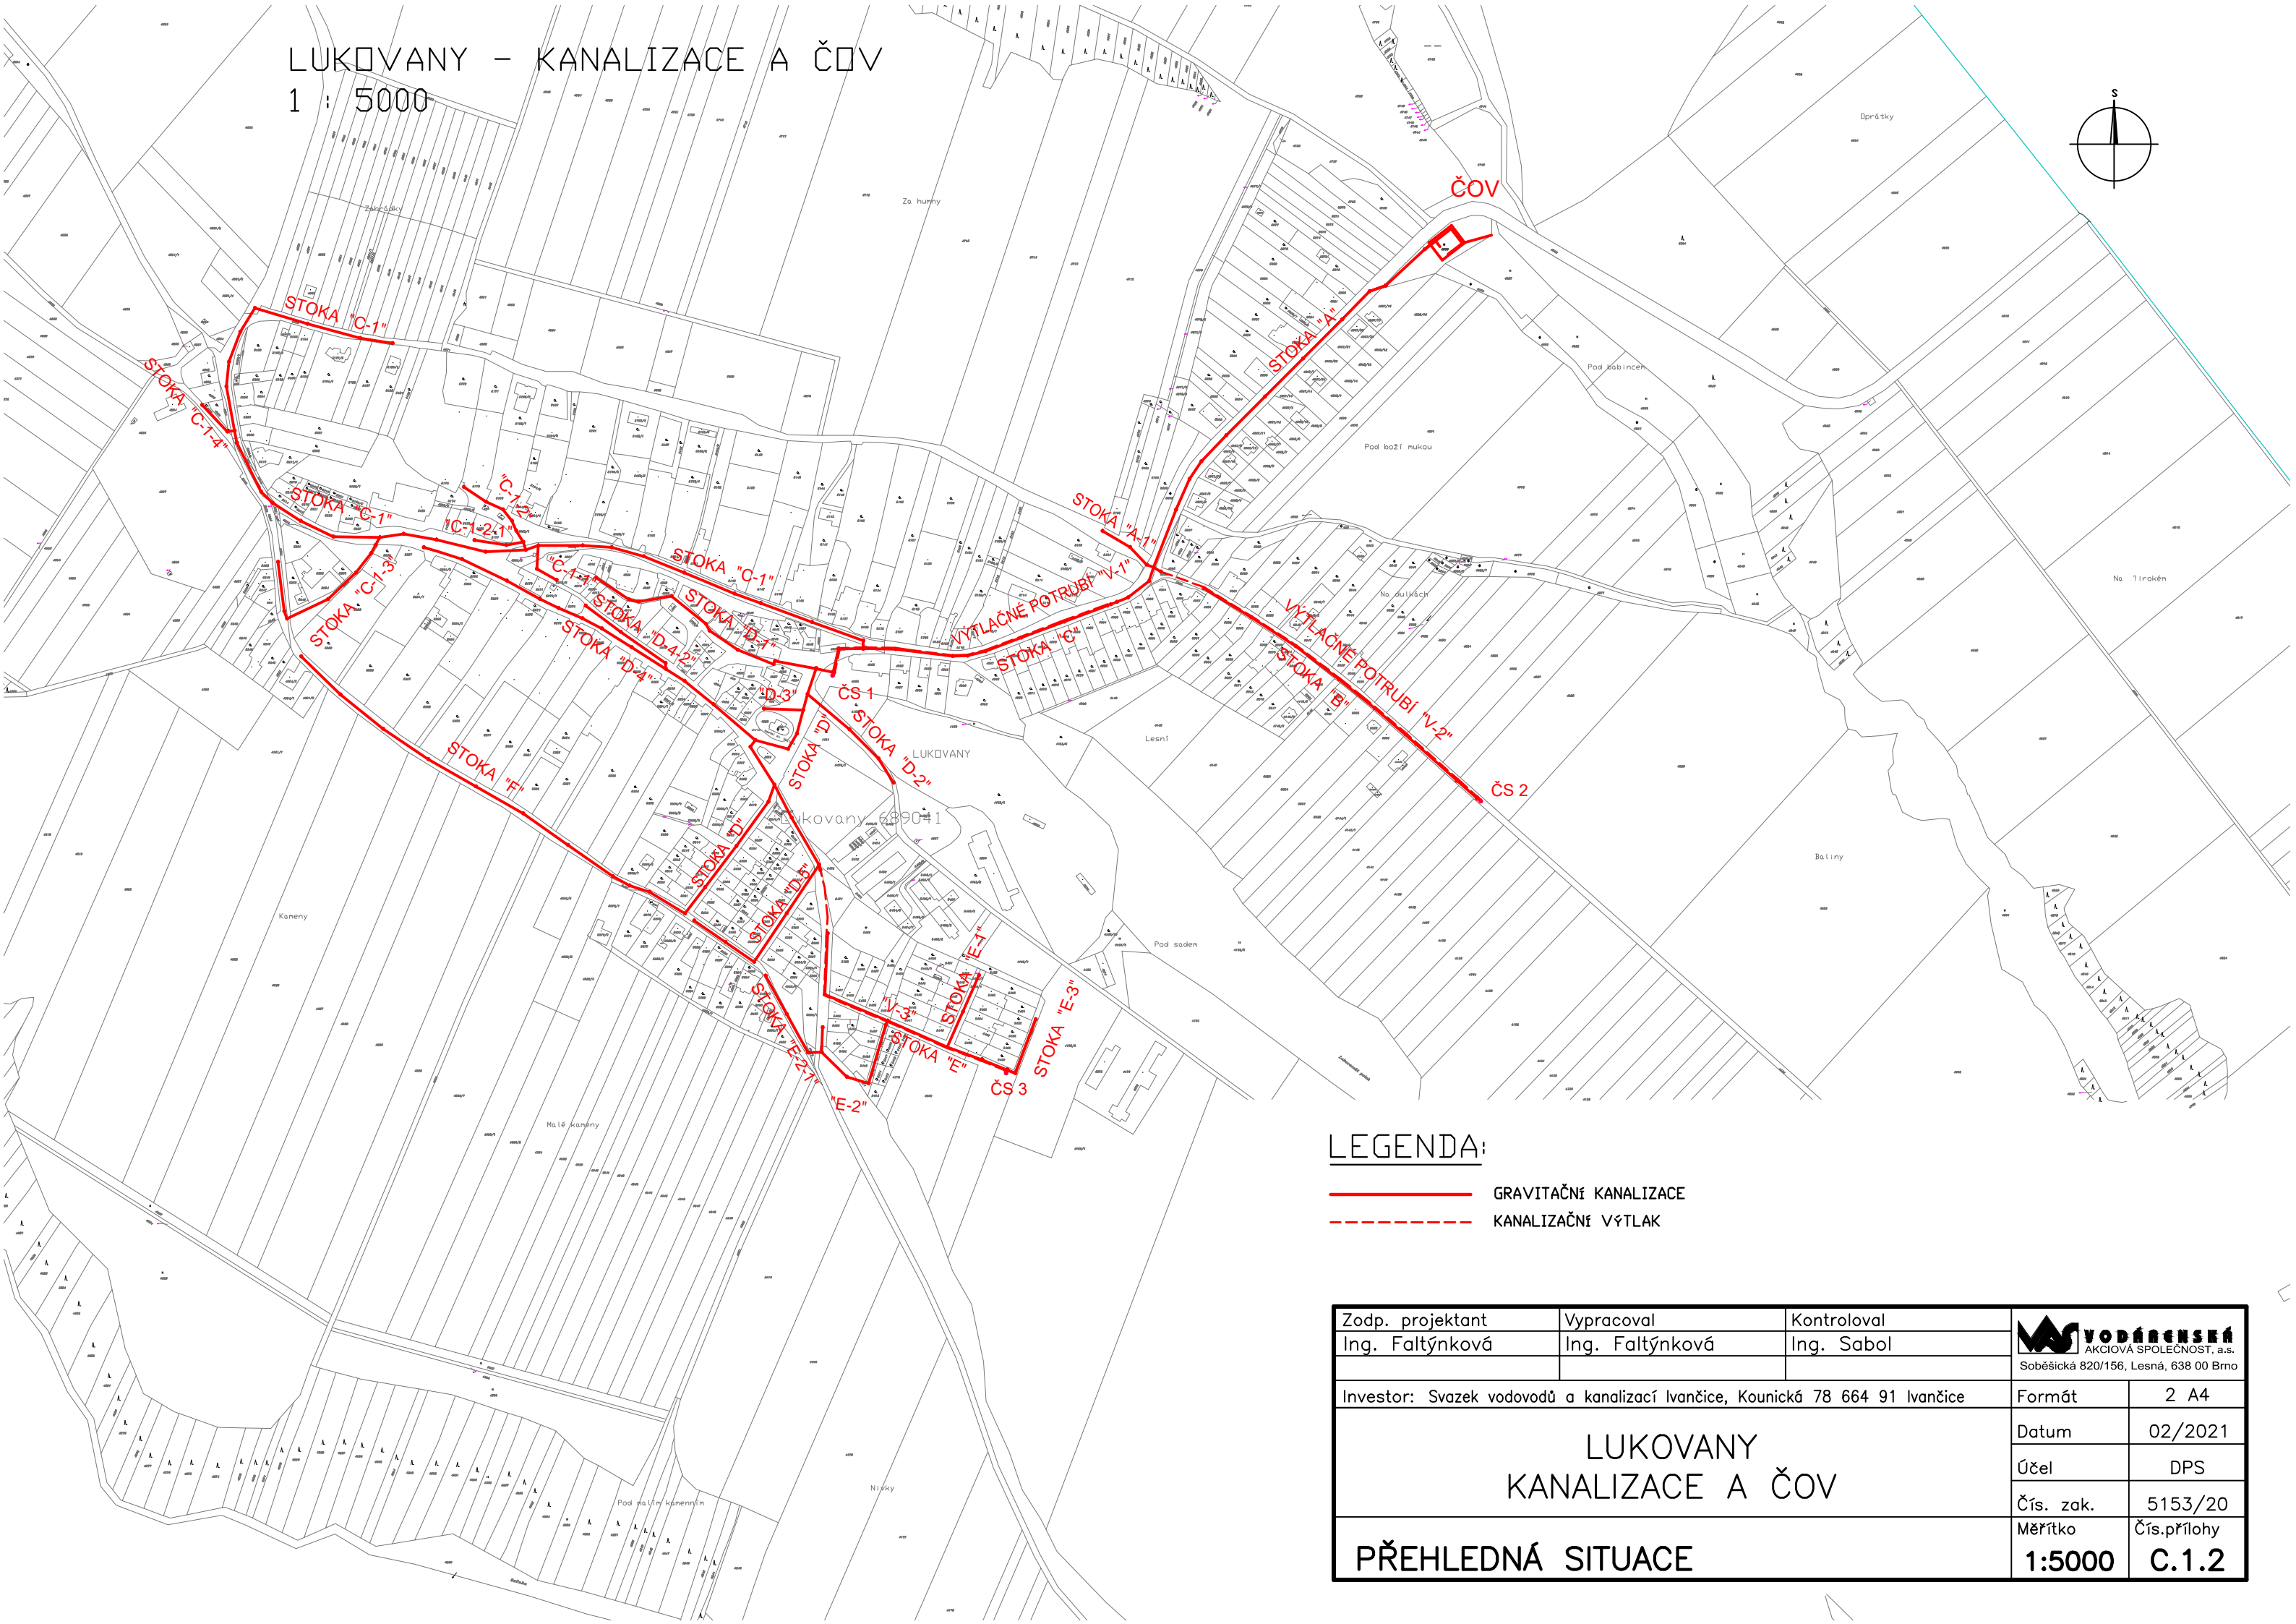


LUKOVANY – KANALIZACE A ČOV
1 : 5000

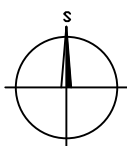

LEGENDA:

- GRAVITAČNÍ KANALIZACE
- KANALIZAČNÍ VÝTLAK

Zodp. projektant	Vypracoval	Kontroloval	 Soběšická 820/156, Lesná, 638 00 Brno	
Ing. Faltýnková	Ing. Faltýnková	Ing. Sabol		
Investor: Svazek vodovodů a kanalizací Ivančice, Kounická 78 664 91 Ivančice			Formát	2 A4
LUKOVANY KANALIZACE A ČOV			Datum	02/2021
			Účel	DPS
			Čís. zak.	5153/20
			Měřítko	Čís.přílohy
PŘEHLEDNÁ SITUACE			1:5000	C.1.2