



Část Tesco

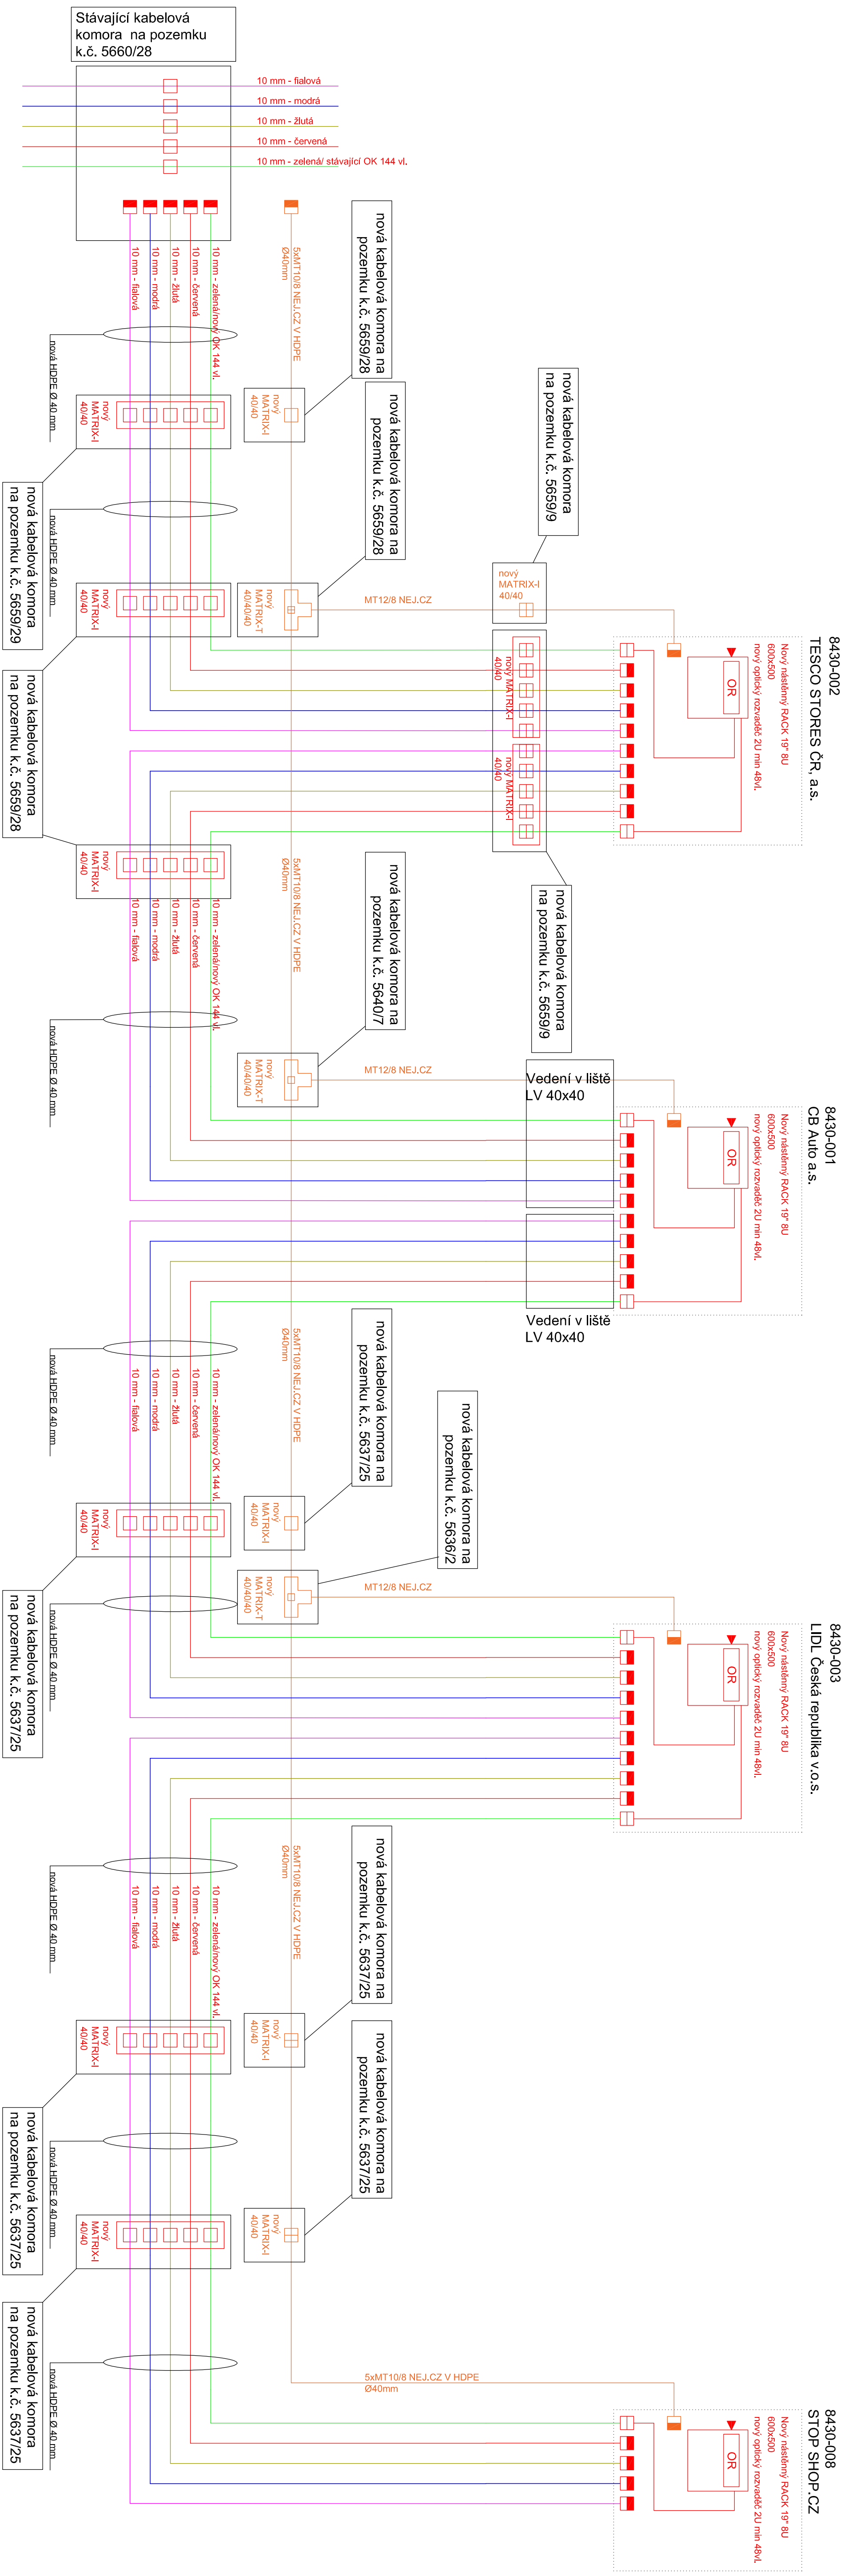

Vzorový řez HDPE trubkou Ø 40 mm

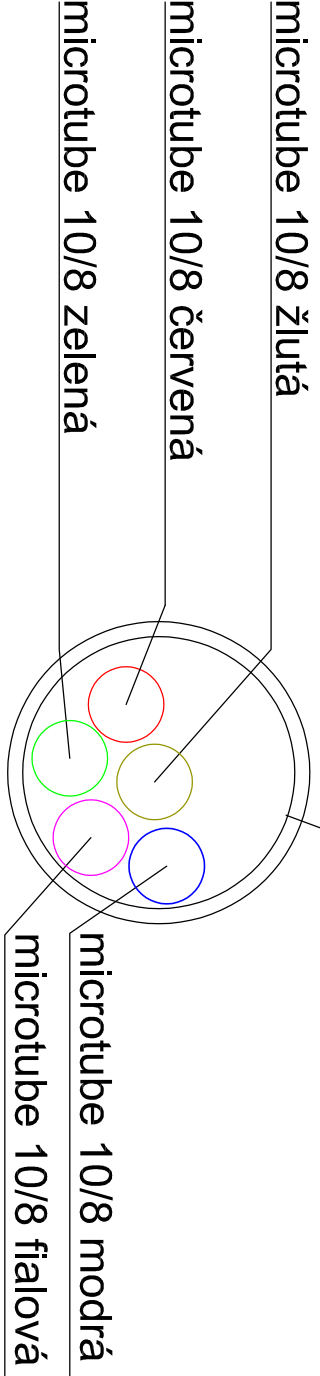

LEGENDA:

- nově instal. obsazená mikrotrubička 10/8 mm
- nově instal. volná mikrotrubička 10/8 mm
- nová koncovka mikrotrubičky 10 mm
- nová spojka mikrotrubček 10 mm
- nová průchodka pro optický kabel 10 mm
- nově instalovaný mikro OK
- délka rezervy OK směřána na kab. kříží / ve stojanu
- nově instal. optický rozvaděč
- oranžová barva - prvky ve vlastnictví Nej.cz

00	Radlín Holub	Výchozí stav	15.04.2021
Revize číslo	Vypracoval	Popis změny	Datum

INVESTOR:

ZHOTOVITEL:



Průmyslová 748, Planá nad Lužnicí
39102 p. Sedlčimsko Ústí II

ZHOTOVITEL, DÍLČÍ ČÁSTI:

AUTORIZAČNÍ PRAVITEL:

TERMS CZ s.r.o.
regulace a automatizace

Kontaktní údaje: 772 005, Česká republika v.o.s.

Autizace

Z.Projektant Radlín Holub

Obecní úřad

Kontrola Radlín Holub

Krajský úřad

Kresla Radlín Holub

Datum

Alce: Optické propojení optických sítí v rámci rekonstrukce

Formát A1 / 641x594

Parovodu Sever, Kopeček a Tesco na horkovodní síť

Měřítko bez měřítka

Dílní část: Optické propojení

Zakázkové číslo 00300

Číslo výkresu: 05

pro provedení stavby

Obsah: Zapojení mikrotubiček

část TESCO

Příloha: 05

Číslo výkresu: 05

Obsah: Zapojení mikrotubiček

část TESCO

Příloha: 05

Číslo výkresu: 05

Obsah: Zapojení mikrotubiček

část TESCO

Příloha: 05