

# Část VOŽICKÁ


Nová KK na  
pozemku k.č.  
5797/2

8520-010  
BRISK, a.s

8520-009  
Správa a údržba  
silnic



8520-115  
LESIKAR, a.s.

YPSOTEC

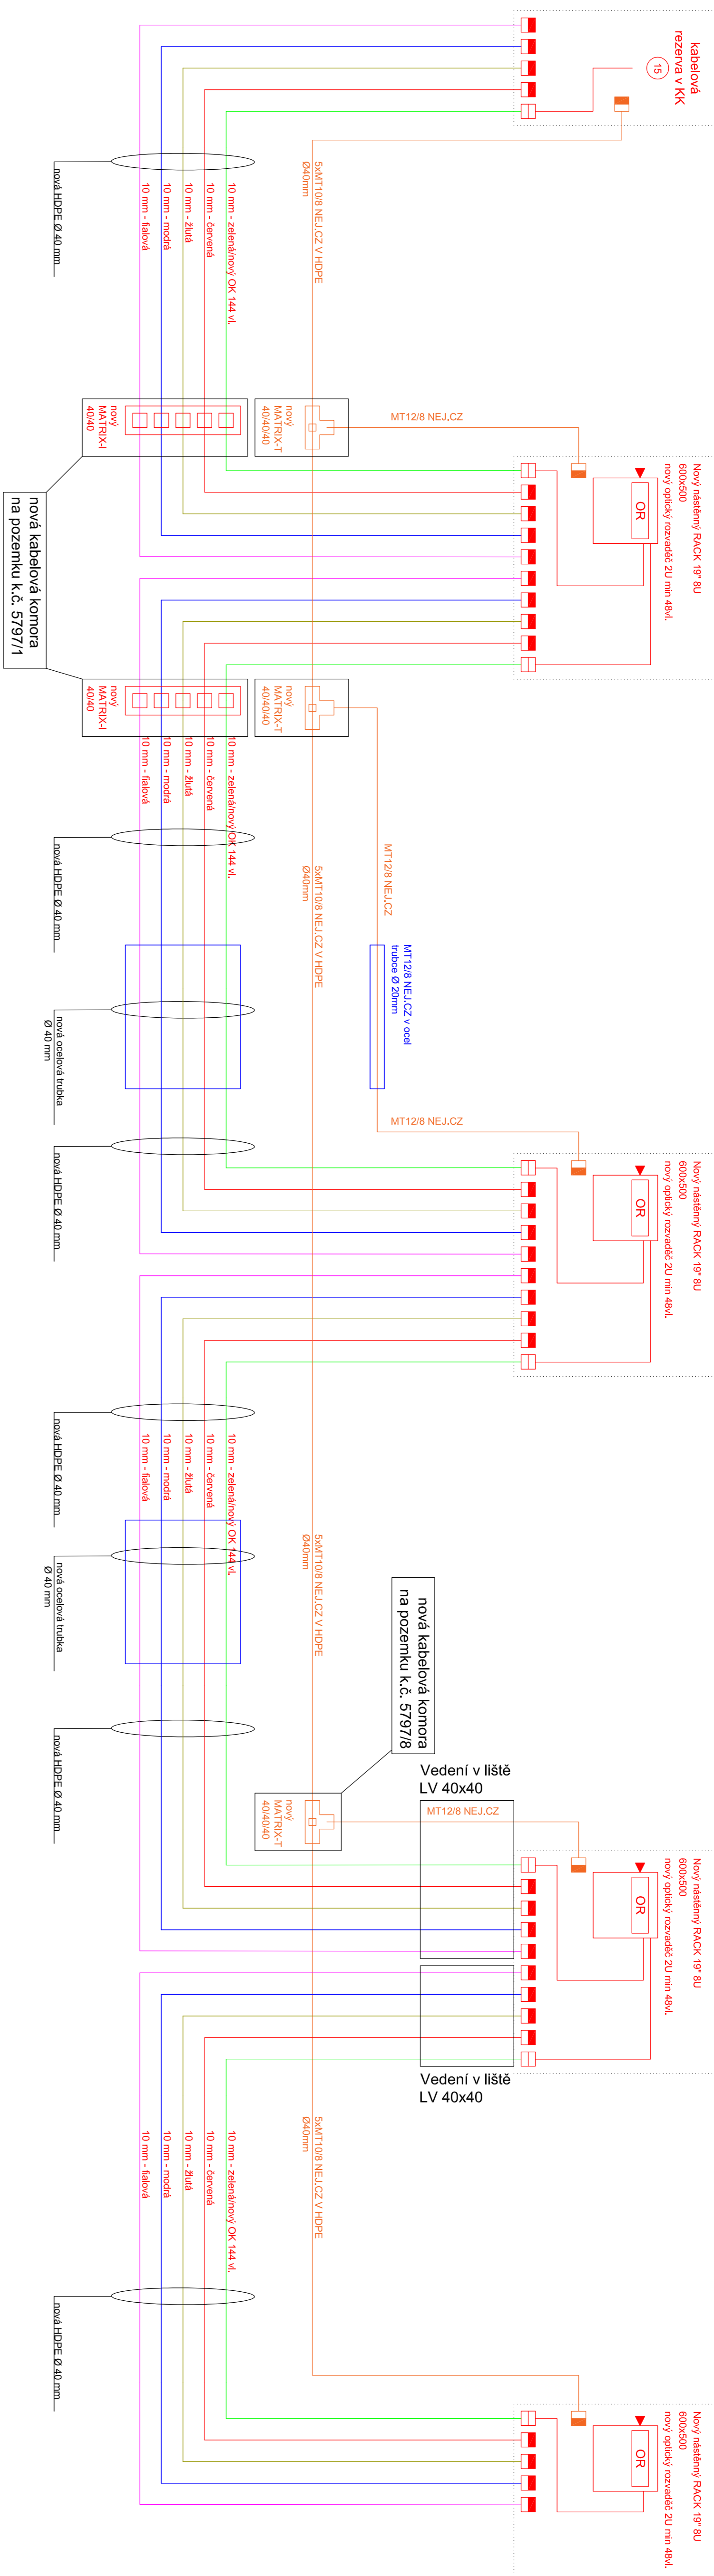

Nová KK na  
pozemku k.č.  
5127/13

8540-005  
COBEGI a.s.

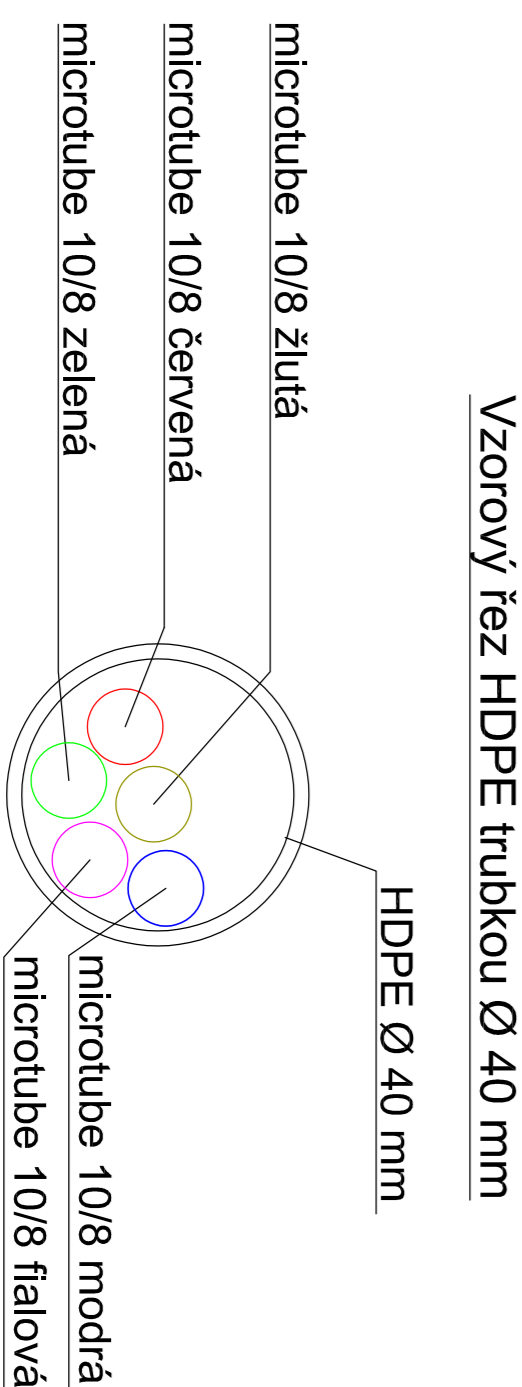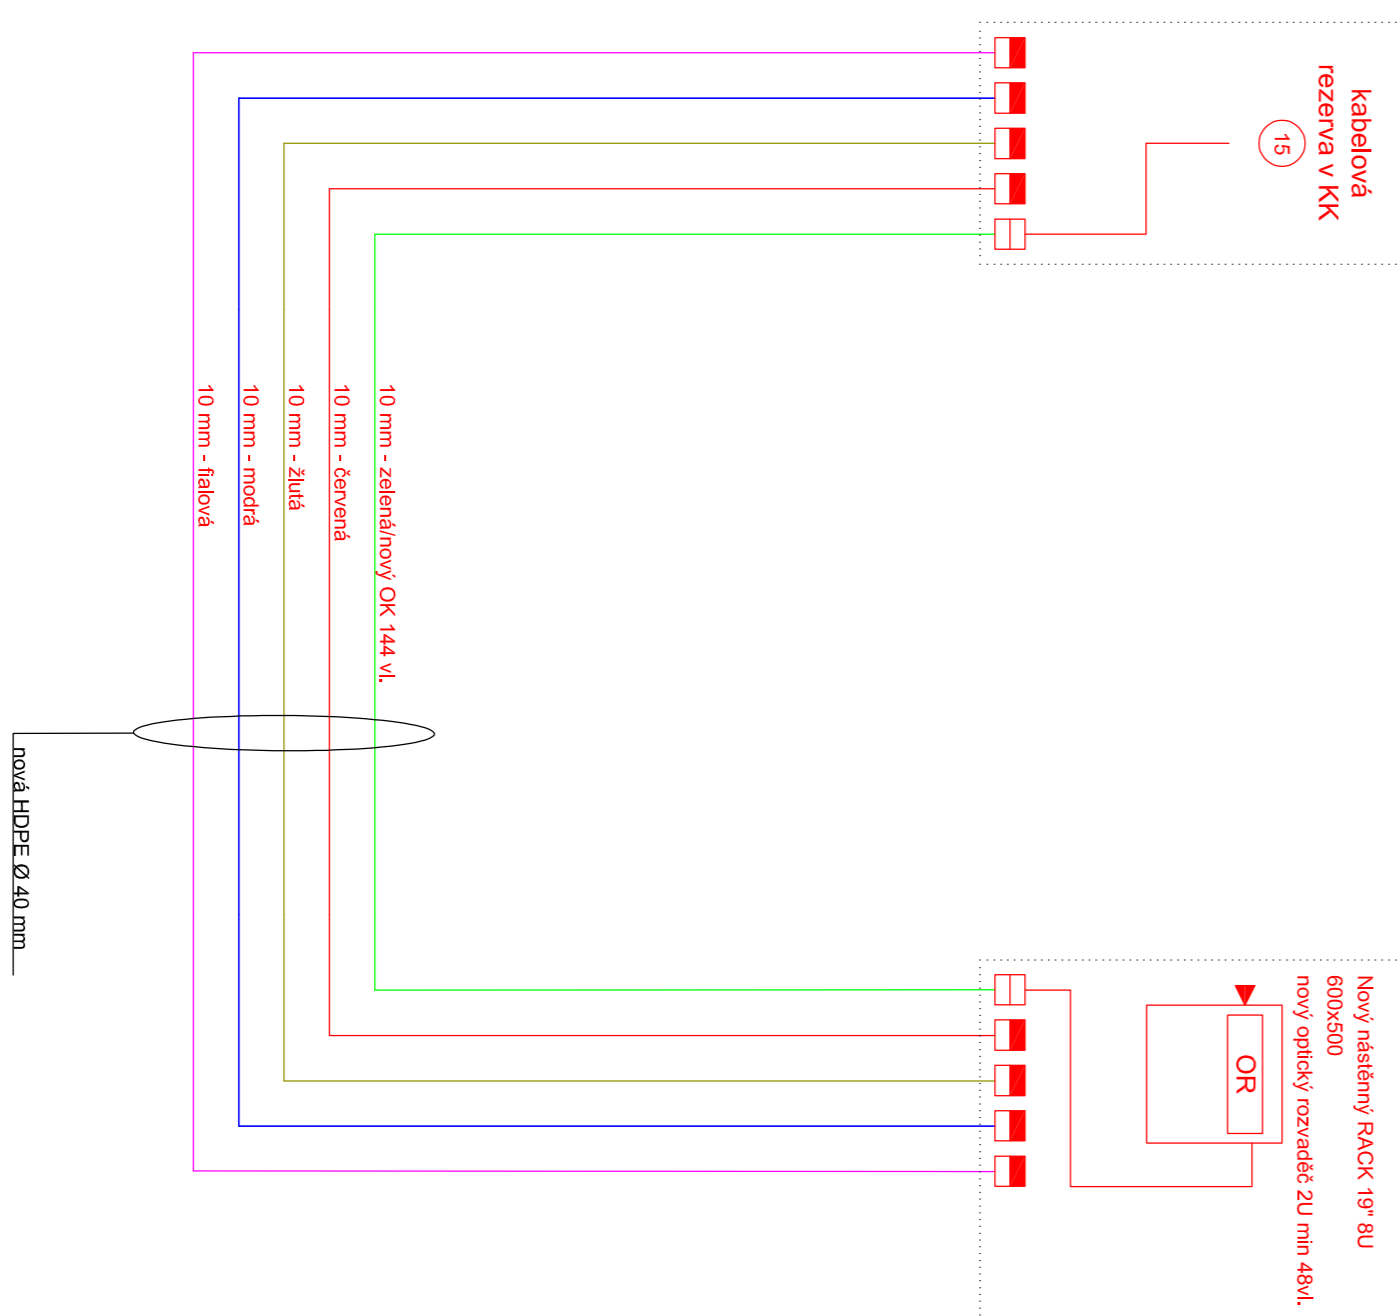

00	Radim Holub	Vychodí stěv	15.04.2021
Revize číslo	Vypracoval	Popis změny	Datum

**Cenergy**  
Energie pro Business ist ein Erlebnis

Průmyslová 748, Planá nad Lužnicí  
39102 p. Sezimovo Ústí II

ZHOTOVITEL DÍLČI ČÁSTI:	AUTORIZAČNÍ RAZÍTKO:
-------------------------	----------------------

**TERMS** S.I.O.  
**CZ**  
**regulace a automatizace**  
Kokova 172/10, Česká Budejovice  
tel: 387 410 742-3 e-mail: posla@terme-cz.com

Autorizace		Quesnot úřed	Tabour
Z Projektant	Radin Holub	Krajčír úřed	Cestní Budějovice
Kontroleur	Radin Holub	Datum	04.2021
Kreslil	Radin Holub	Formát	A1 / 841x594

Akce:	Optické propojení optických sítí v rámci rekonstrukce		
	Parovodu Sever, Kopeček a Tesco na horkovodní síť		
	Dílní část: <b>Optické propojení</b>		
	Měrnko	bez zařítka	
	Začátkové číslo	00300	
	Stupně	po provedení	stavby

	Číslo výkresu: 05
--	----------------------

Obsah :	Zapojení mikrotrubiček část SEVER (Vožická)
Paré :	

### LEGENDA:

- nové instal. obsazená mikrotrubička 10/8 mm
  - nové instal. volná mikrotubička 10/8 mm
  - nová koncovka mikrotubičky 10 mm
  - nová spojka mikrotubiček 10 mm
  - nová průchodka pro optický kabel 10 mm
  - nové instalovaný mikro OK
  - délka rezervy OK smována na kab. kříží / ve stojanu
  - nové instal. optický rozvaděč
- otázňová barva - prvky ve vlastnictví Nejiz