


	1	2	3	4	5	6	7	8	
	+RM1								
A									A
B									B
C									C
D									D
E									E
F									F
	1	2	3	4	6	7	8	A3/2A4, 297x420	


REV.	POZNÁMKY K REVIZÍM
a	
b	
c	


REV.	DATUM	VYPRACOVAL	ZKONTROLOVAL	SCHVÁLIL
a				
b				
c				

Vypracoval		Kontroloval		Hlavní inž. proj.		<div>TERMS <small>s.r.o.</small></div> <div>regulace a automatizace</div> <div><small>Krokova 17/2100 370 06 České Budějovice posta@terms-cz.com</small></div>			
Ing. Zdeněk Urban		Radim Holub		Ing. Zdeněk Urban					
Kraj : Jihočeský				Místo: Tábor					
Investor :C–Energy Planá s.r.o,Průmyslová 748, 39 102									
Stavba: HLAVNÍ HORKOVODNÍ VÝMĚNÍKOVÁ STANICE						Část PD	D.2	Měřítko —	
PS/SO/IO:						Stupeň	DPS		
POSÍLENÍ VÝKONU HLAVNÍ HORKOVODNÍ VÝM.STANICE ZVYŠOVACÍ ČERPADLO VE VS 34						Formát	2 x A4		
						Datum	10.03.2022		
Název výkresu :					Soubor			Poř. č.	
ROZVADĚČ RM1					Arch. č. 2002/024			Rev. —	2 List. č. 1/6

	1	2	3	4	5	6	7	8					
A	LIST	NÁZEV LISTU	DATUM / ZPRACOVAL	REVIZE	POPIS	DATUM	ZPRACOVAL						
A	1	TITULNÍ LIST	03/2022	Z. URBAN									
	2	SEZNAM LISTŮ	03/2022	Z. URBAN									
	3	NAPÁJECÍ PŘÍVOD	03/2022	Z. URBAN									
	4	ZVYŠOVACÍ OBĚH. ČERPADLO 1	03/2022	Z. URBAN									
	5	ZVYŠOVACÍ OBĚH. ČERPADLO 2	03/2022	Z. URBAN									
	6	DIPOZICE	03/2022	Z. URBAN									
B													
C													
D													
E													
F													
TERMS CZ regulace a automatizace		Stavba: C-Energy Plana s.r.o Akce: POSÍLENÍ VÝKONU HLAVNÍ HORK. VÝM.STANICE PS / SO: ZVYŠOVACÍ ČERPADLO VE VS 34		Název: SEZNAM LISTŮ		Zpracoval: Ing. Zdeněk Urban 10.03.2022 Ověřil: Radim Holub 10.03.2022 Schválil: Ing. Zdeněk Urban 10.03.2022		Archivní číslo: 2022/024		Revize: 0		List Listů: 3 / 6	
1	2	3	4	5	6	7	8	A3 2A4 297x420					

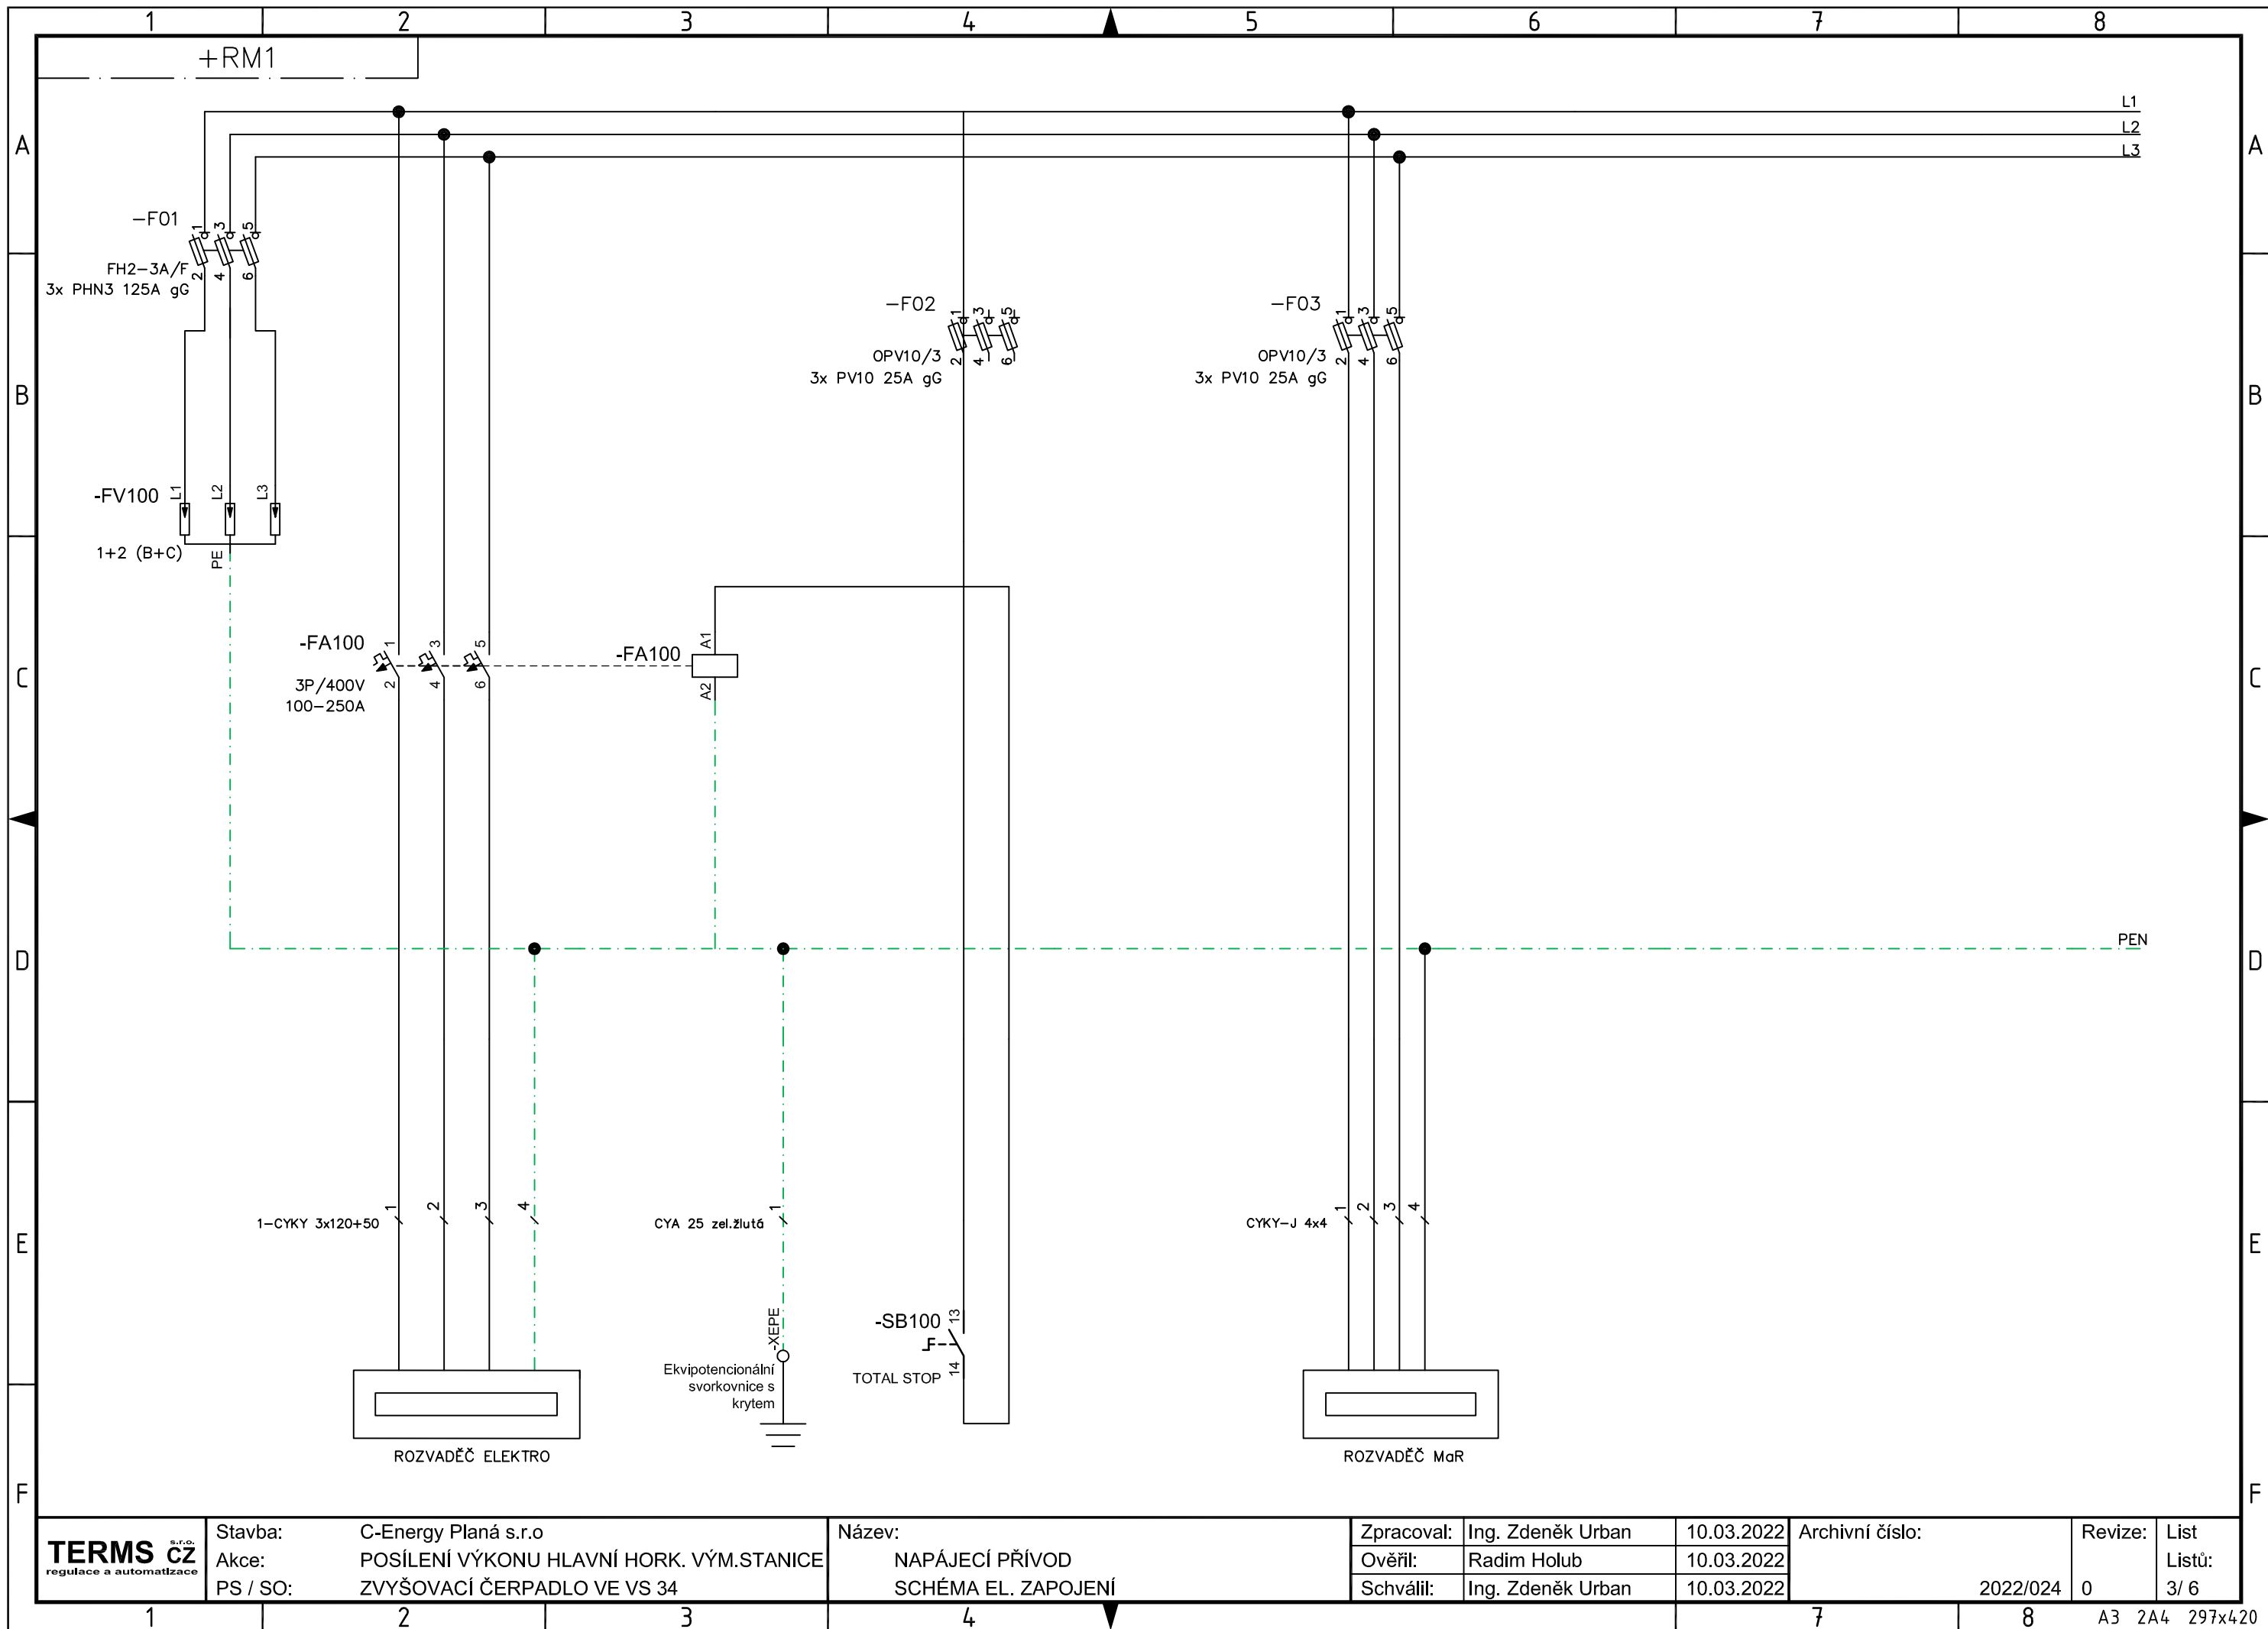

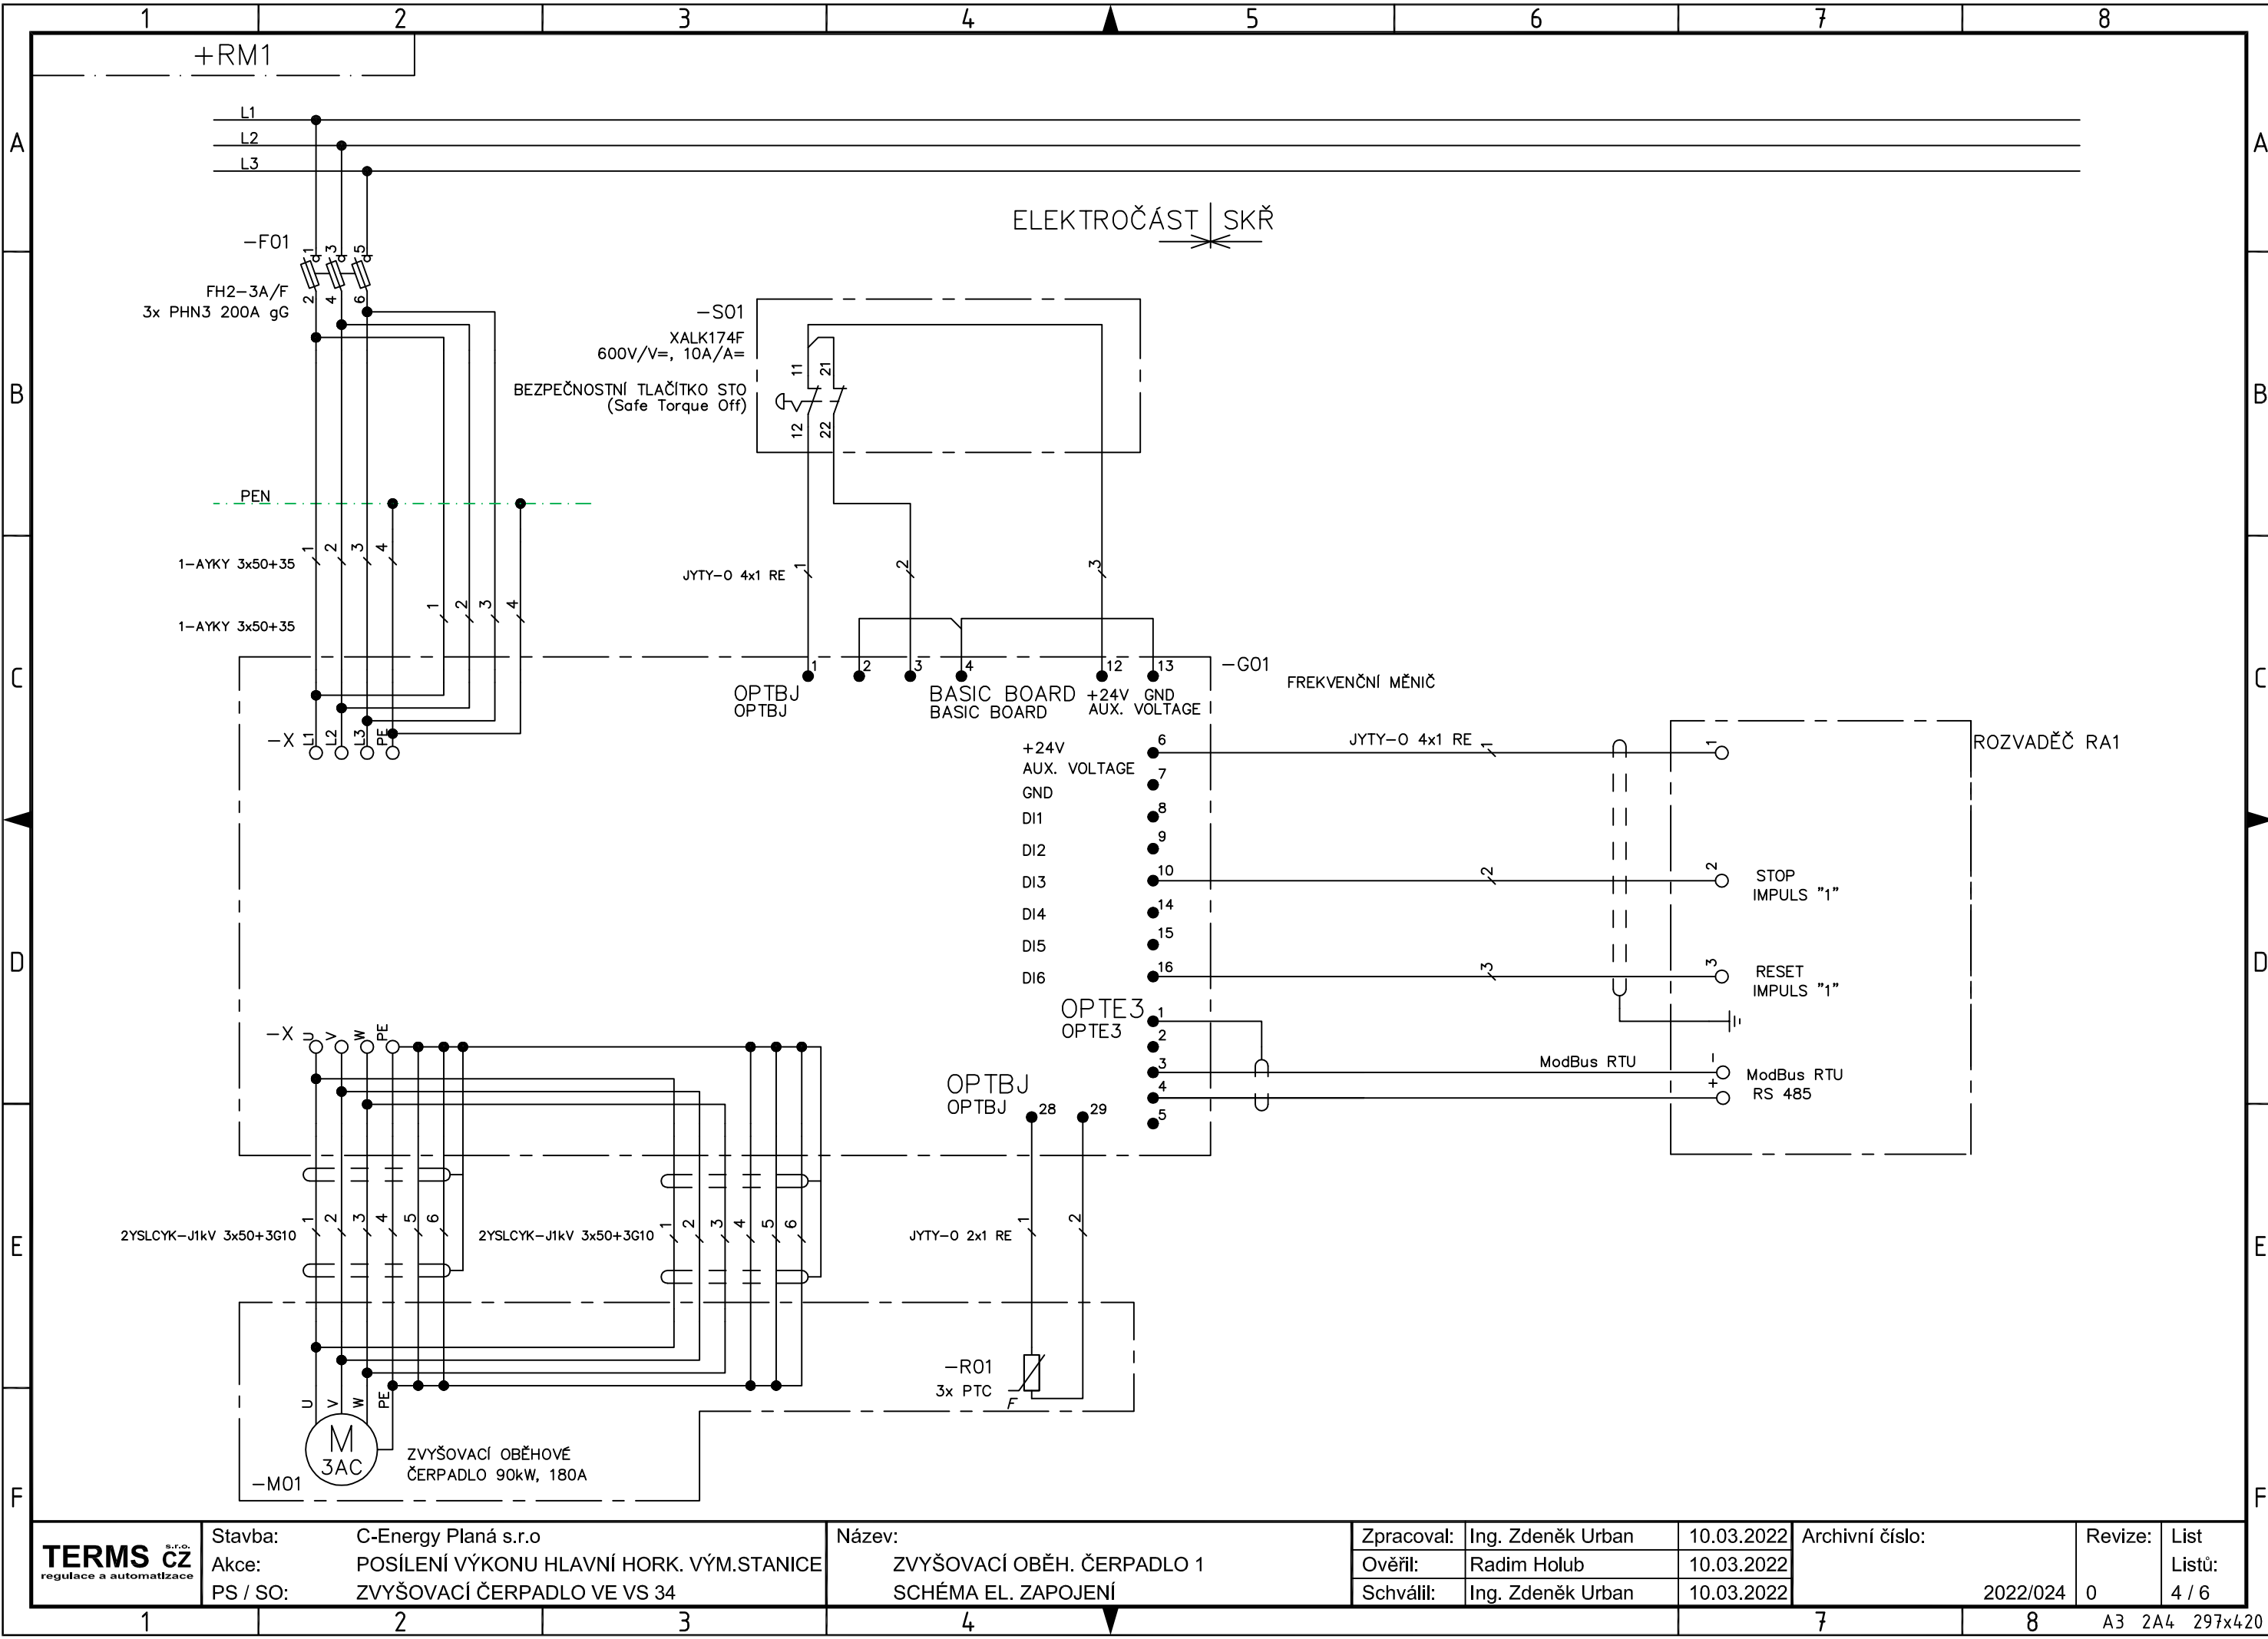

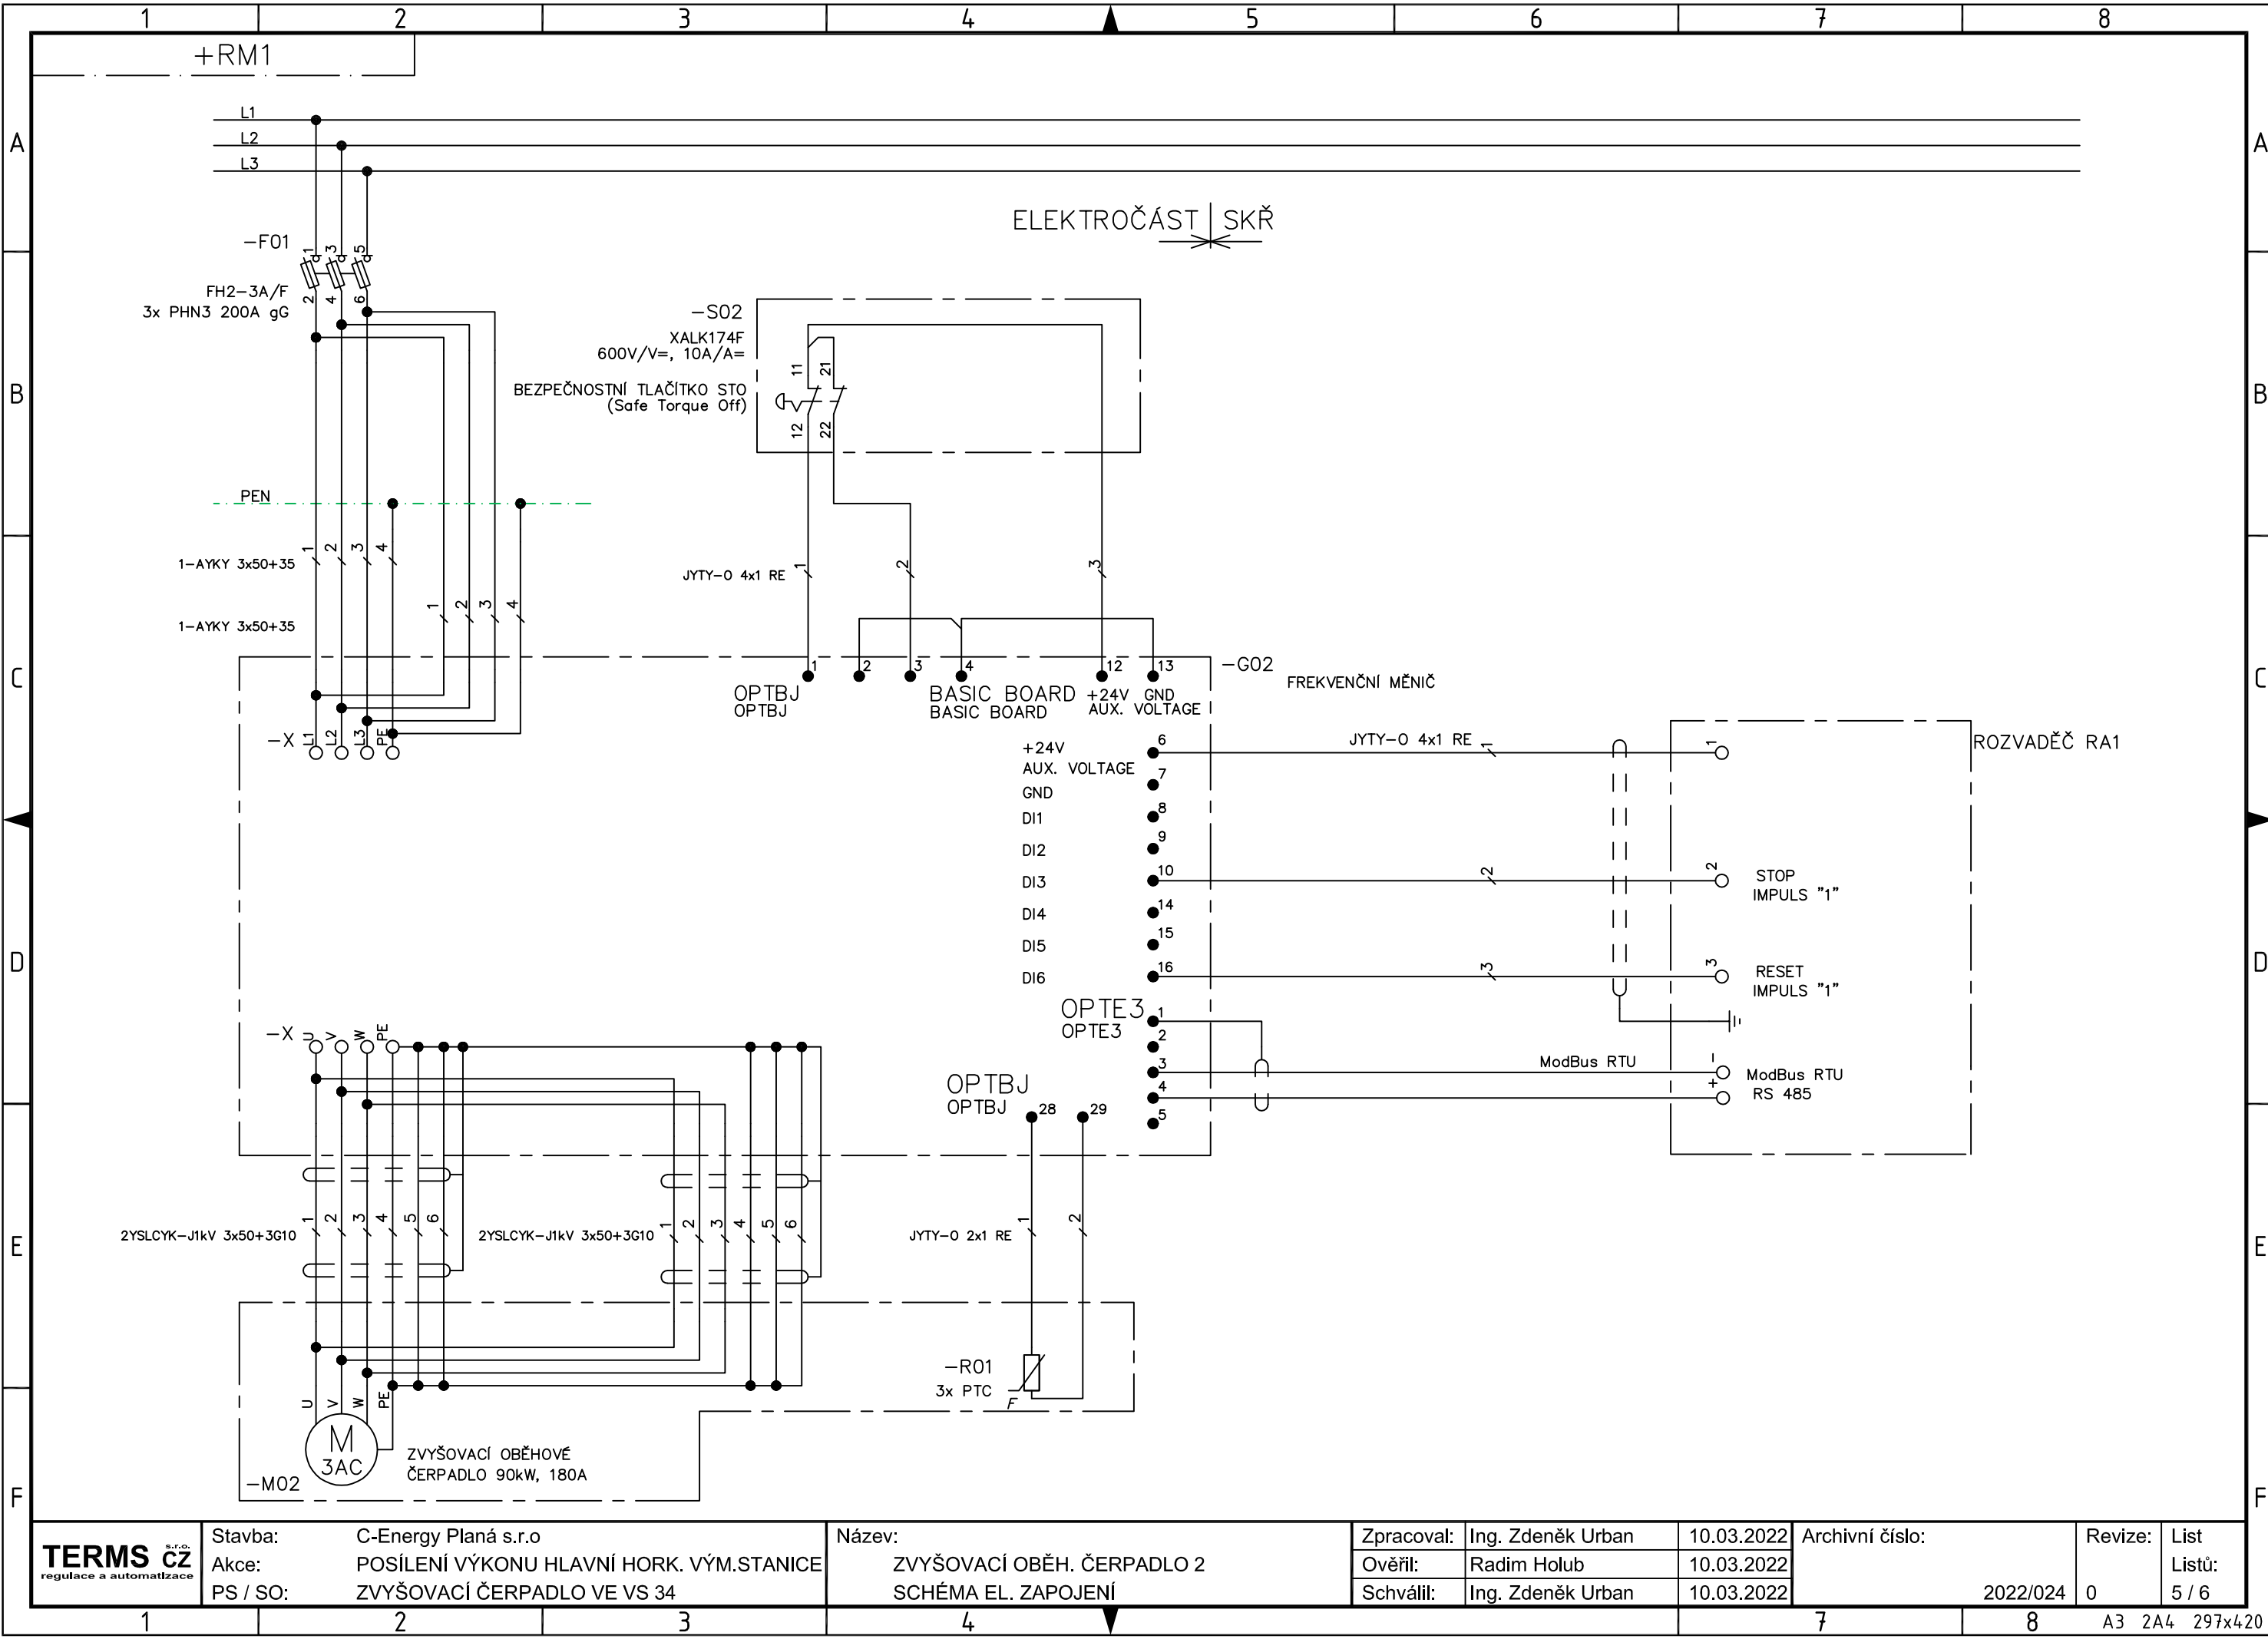

A3 2A4 297x420