
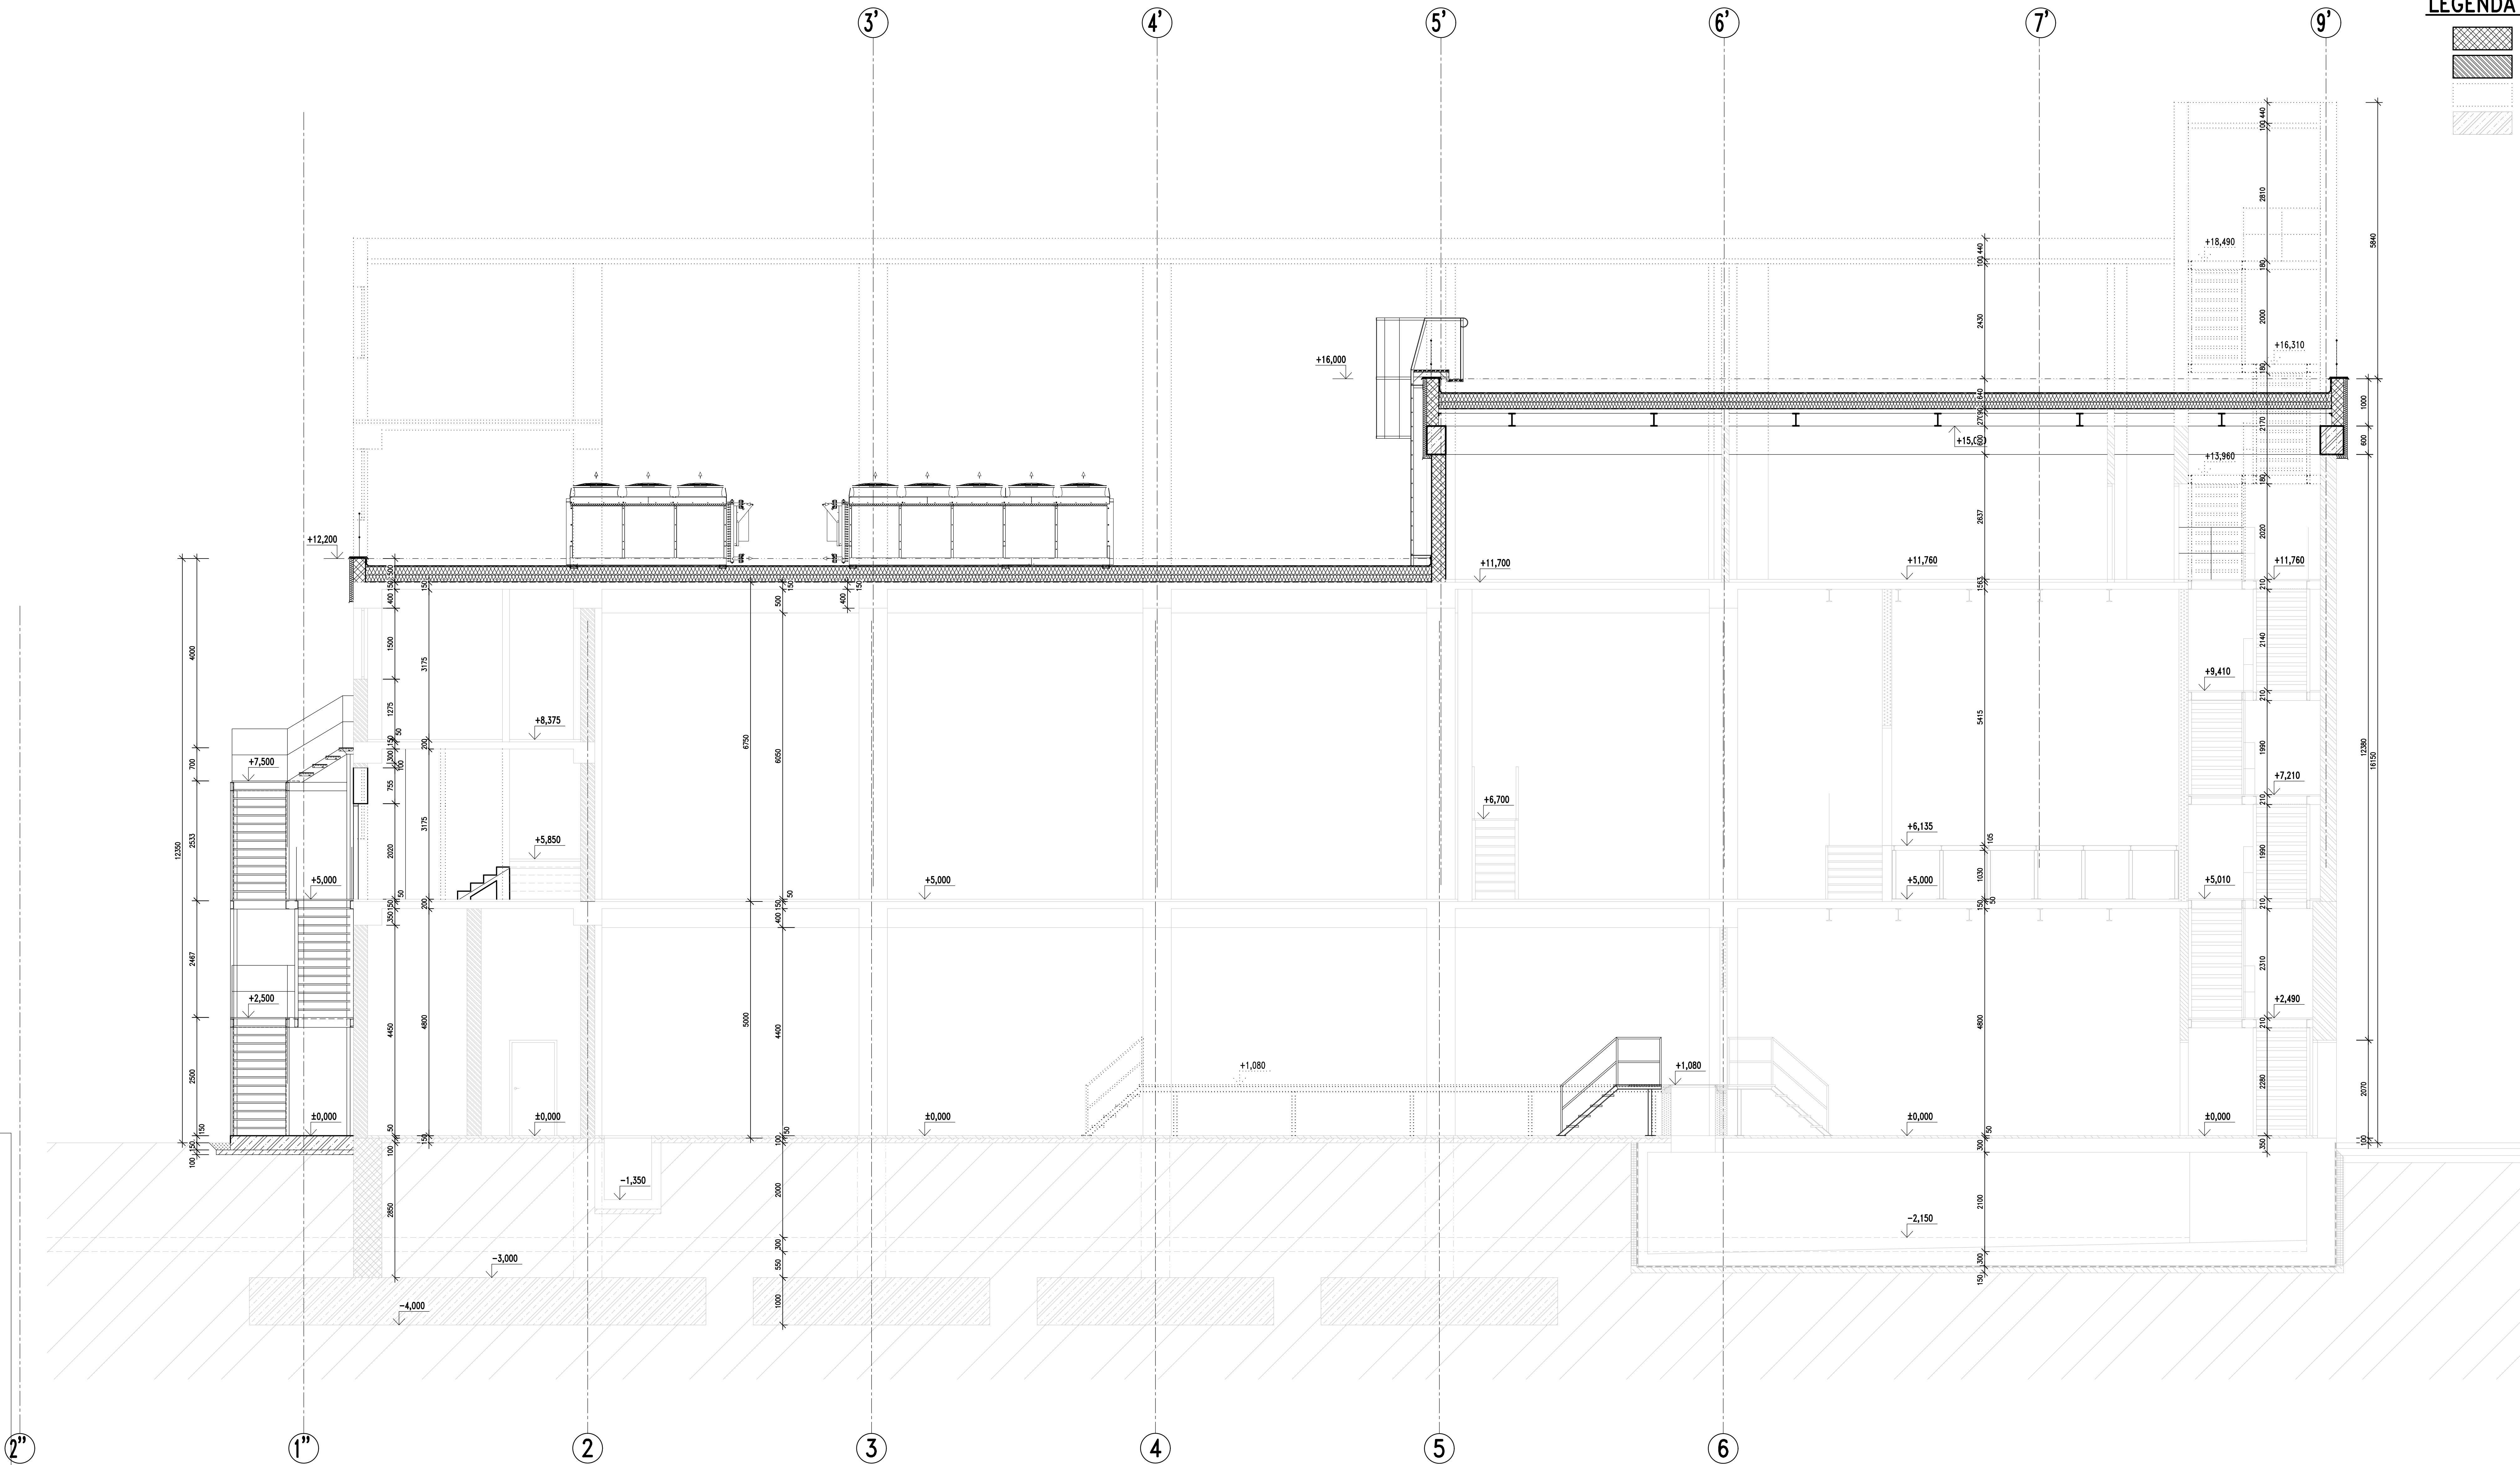



ŘEZ D-D  
M 1:50

LEGENDA MATERIÁLŮ:

- NOVÉ KERAMICKÉ OBVODOVÉ ZDIVO
- NOVÉ KERAMICKÉ ZDIVO
- BOURANÉ STÁVAJÍCÍ KONSTRUKCE
- STÁVAJÍCÍ KONSTRUKCE

 

±0,000=448,800 Bpv									
0	10.10.2021	První vydání		Ing. Hrabák		Ing. Červeník		Ing. Štábla	
Rev.	datum		Popis	Kreslí		Podpis	Kontroluje	Podpis	Schválí
Název stavby			Plynofikace Teplárny Tábor						
Místo stavby			-						
P-Územný plán Teplárny Tábor (TTa)			Listo stavby						
Dokladatel:			Formát:						
			-						
Zpracovatel:			Měřítko:						
			Formát:						
Stupeň projektu:			Datum:						
dokumentace pro výkonný projekt (podobu)			31.10.2021						
			Kopie C:						
			b.8						
			0						
			DD02 UM010 Z308						