


POHLED SEVEROZÁPADNÍ

M 1:100

LEGENDA MATERIÁLŮ:

- NOVE KONSTRUKCE
- BOURANÉ STÁVAJÍCÍ KONSTRUKCE
- STÁVAJÍCÍ KONSTRUKCE

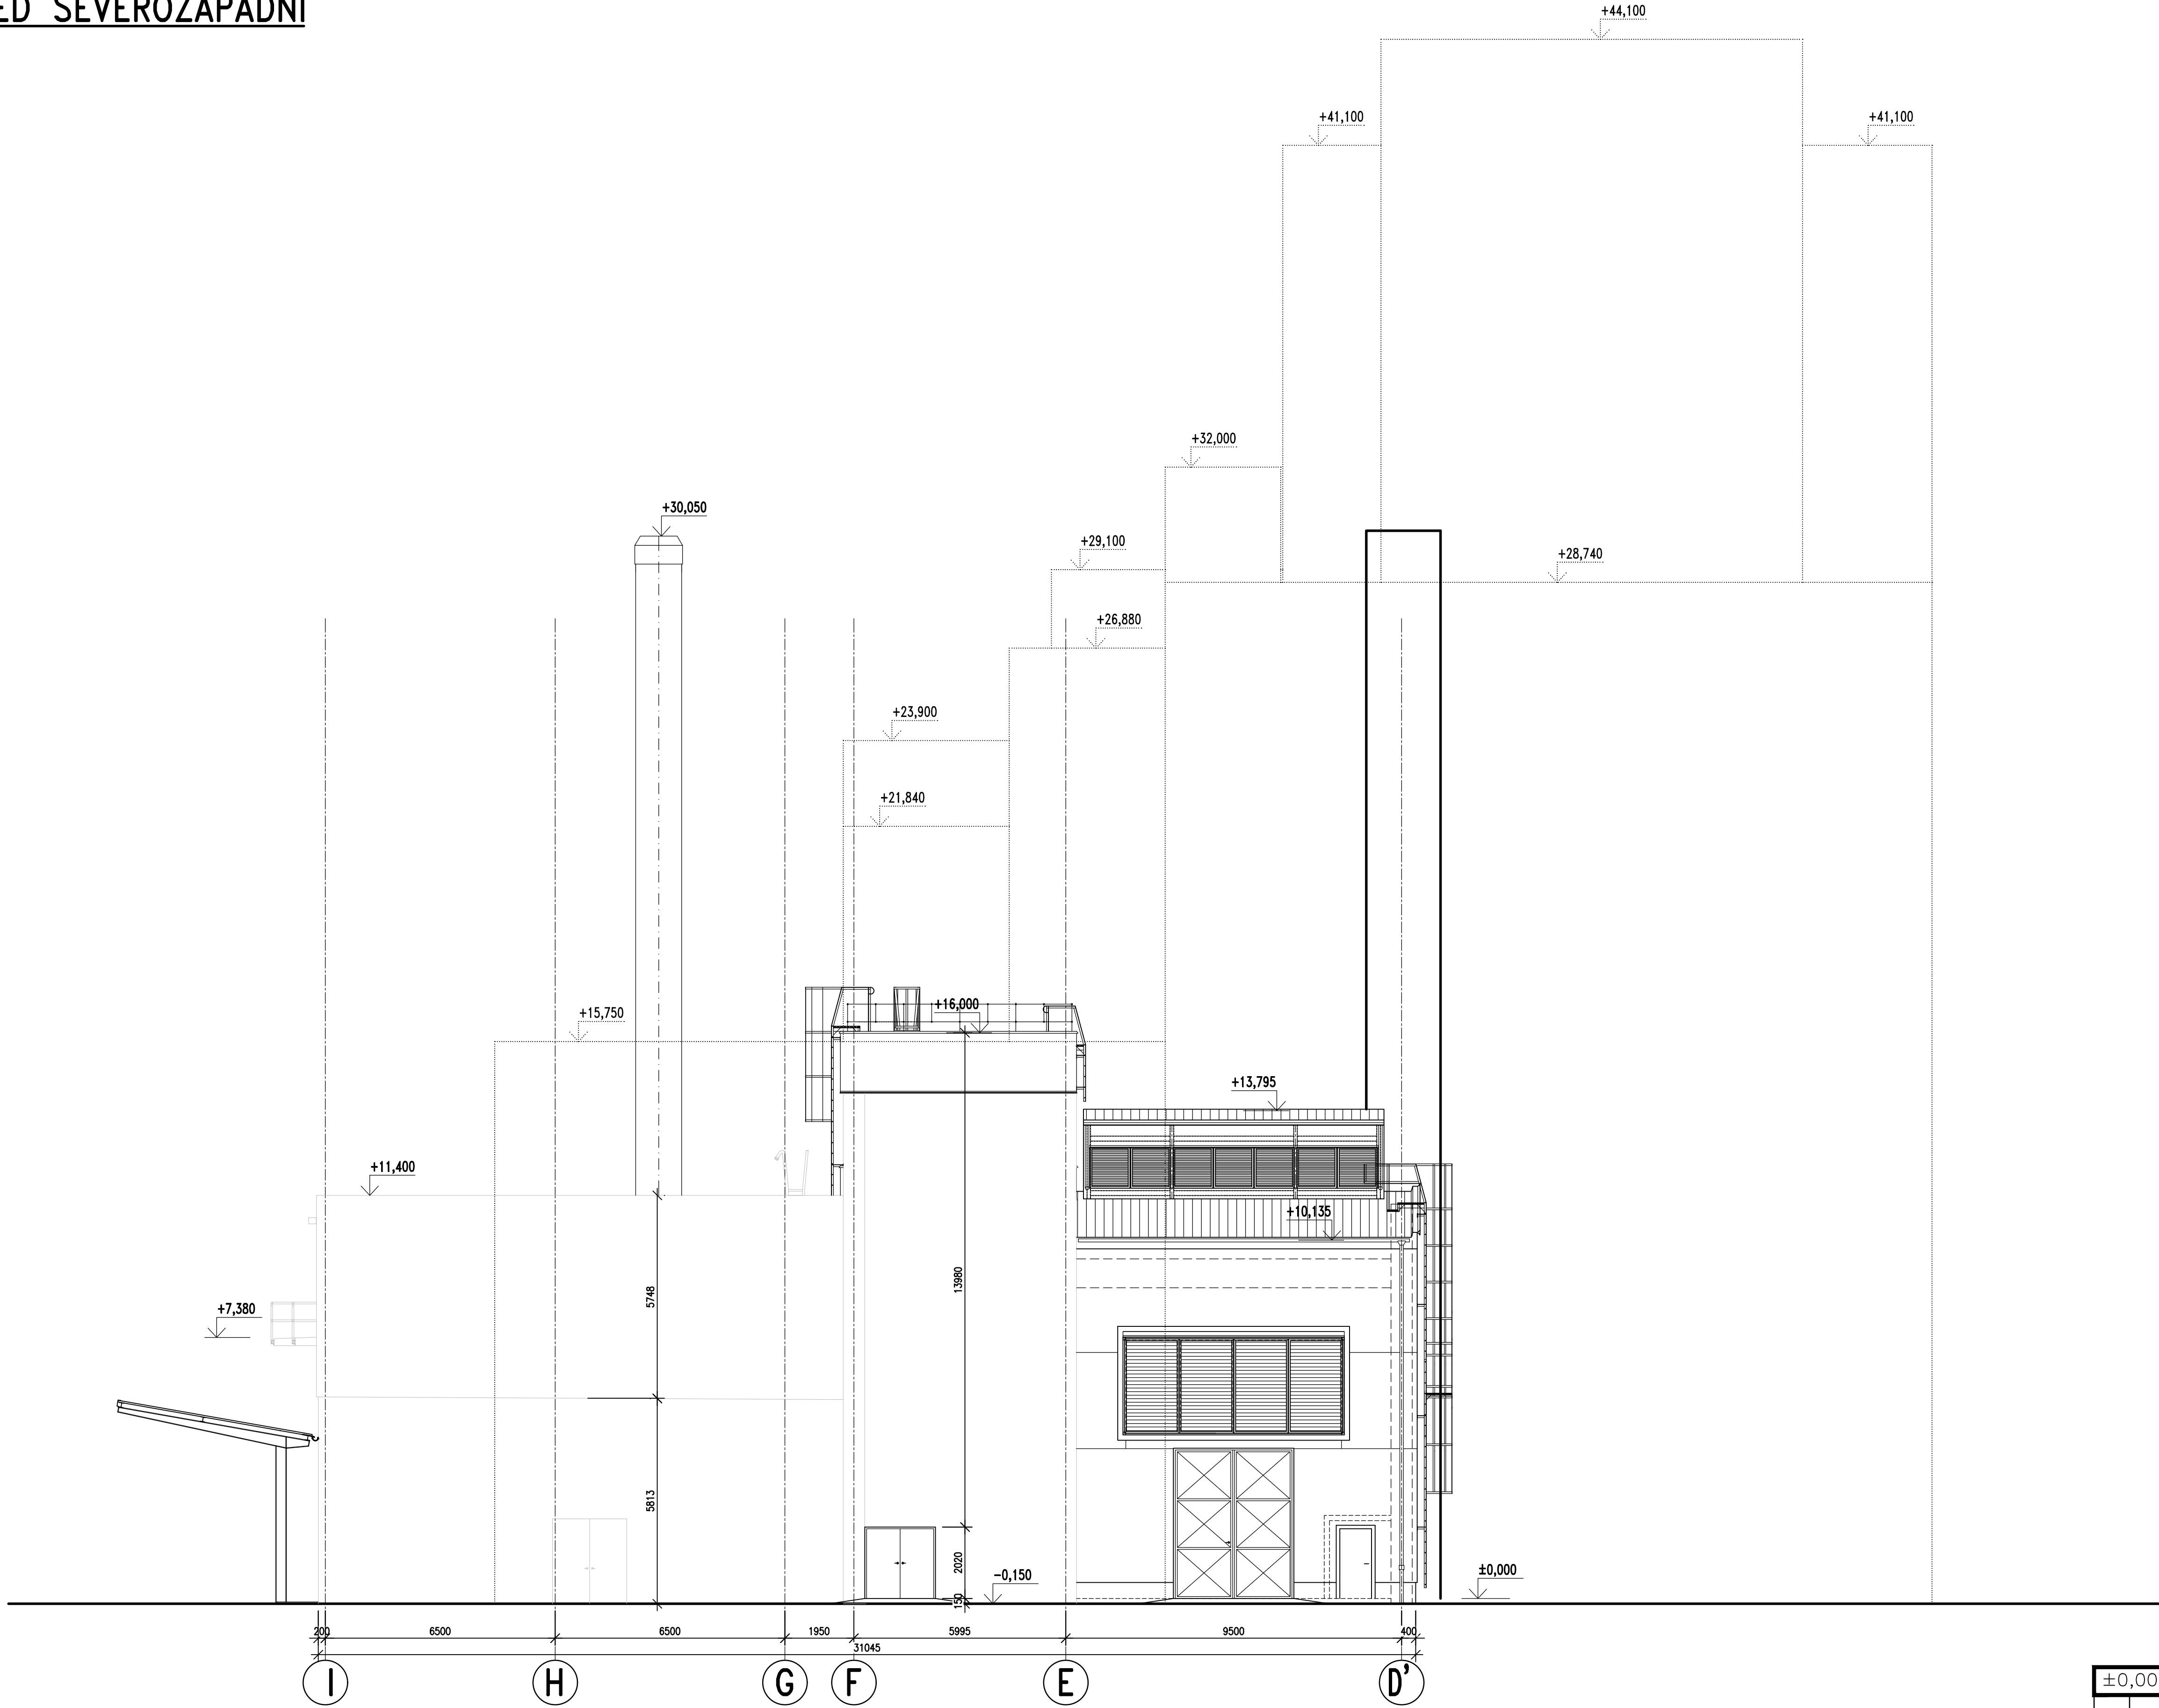

±0,000=448,800 Bpv									
0	31.10.2021	První vydání		Ing. Holeček		Ing. Červný		Ing. Hauba	
Rev.	Datum	Popis	Kreslil	Podpis	Kontroloval	Podpis	Schválil	Podpis	
Místo stavby: Průmyslový areál Teplárny Tábor (TTa1)			Název stavby: Plynofikace Teplárny Tábor				Číslo stavby: -		
Objednatel: C-energy <small>energetické projekční a inženýringové společnosti</small>			Jednotka: Část D.1.3-SO 03 - Úpravy na stávajících využitelných budovách D.1.3.1 Arch. a stavebně tech. a konstrukční řešení				Měřítko: 1:100	Formát: A1(8xA4)	
Zhotovitel: HD Engineering			Název: Pohled severozápadní				Datum: 31.10.2021	Kopie č.: b.12	
Stupeň projektu: Dokumentace pro výšší společného povolení			Č. dok. DD02 UM010 Z312, 0				Rev. 0		