


POHLED JIHOZÁPADNÍ

M 1:100

LEGENDA MATERIÁLŮ:

- NOVE KONSTRUKCE
- BOURANE STAVAJICI KONSTRUKCE
- STAVAJICI KONSTRUKCE

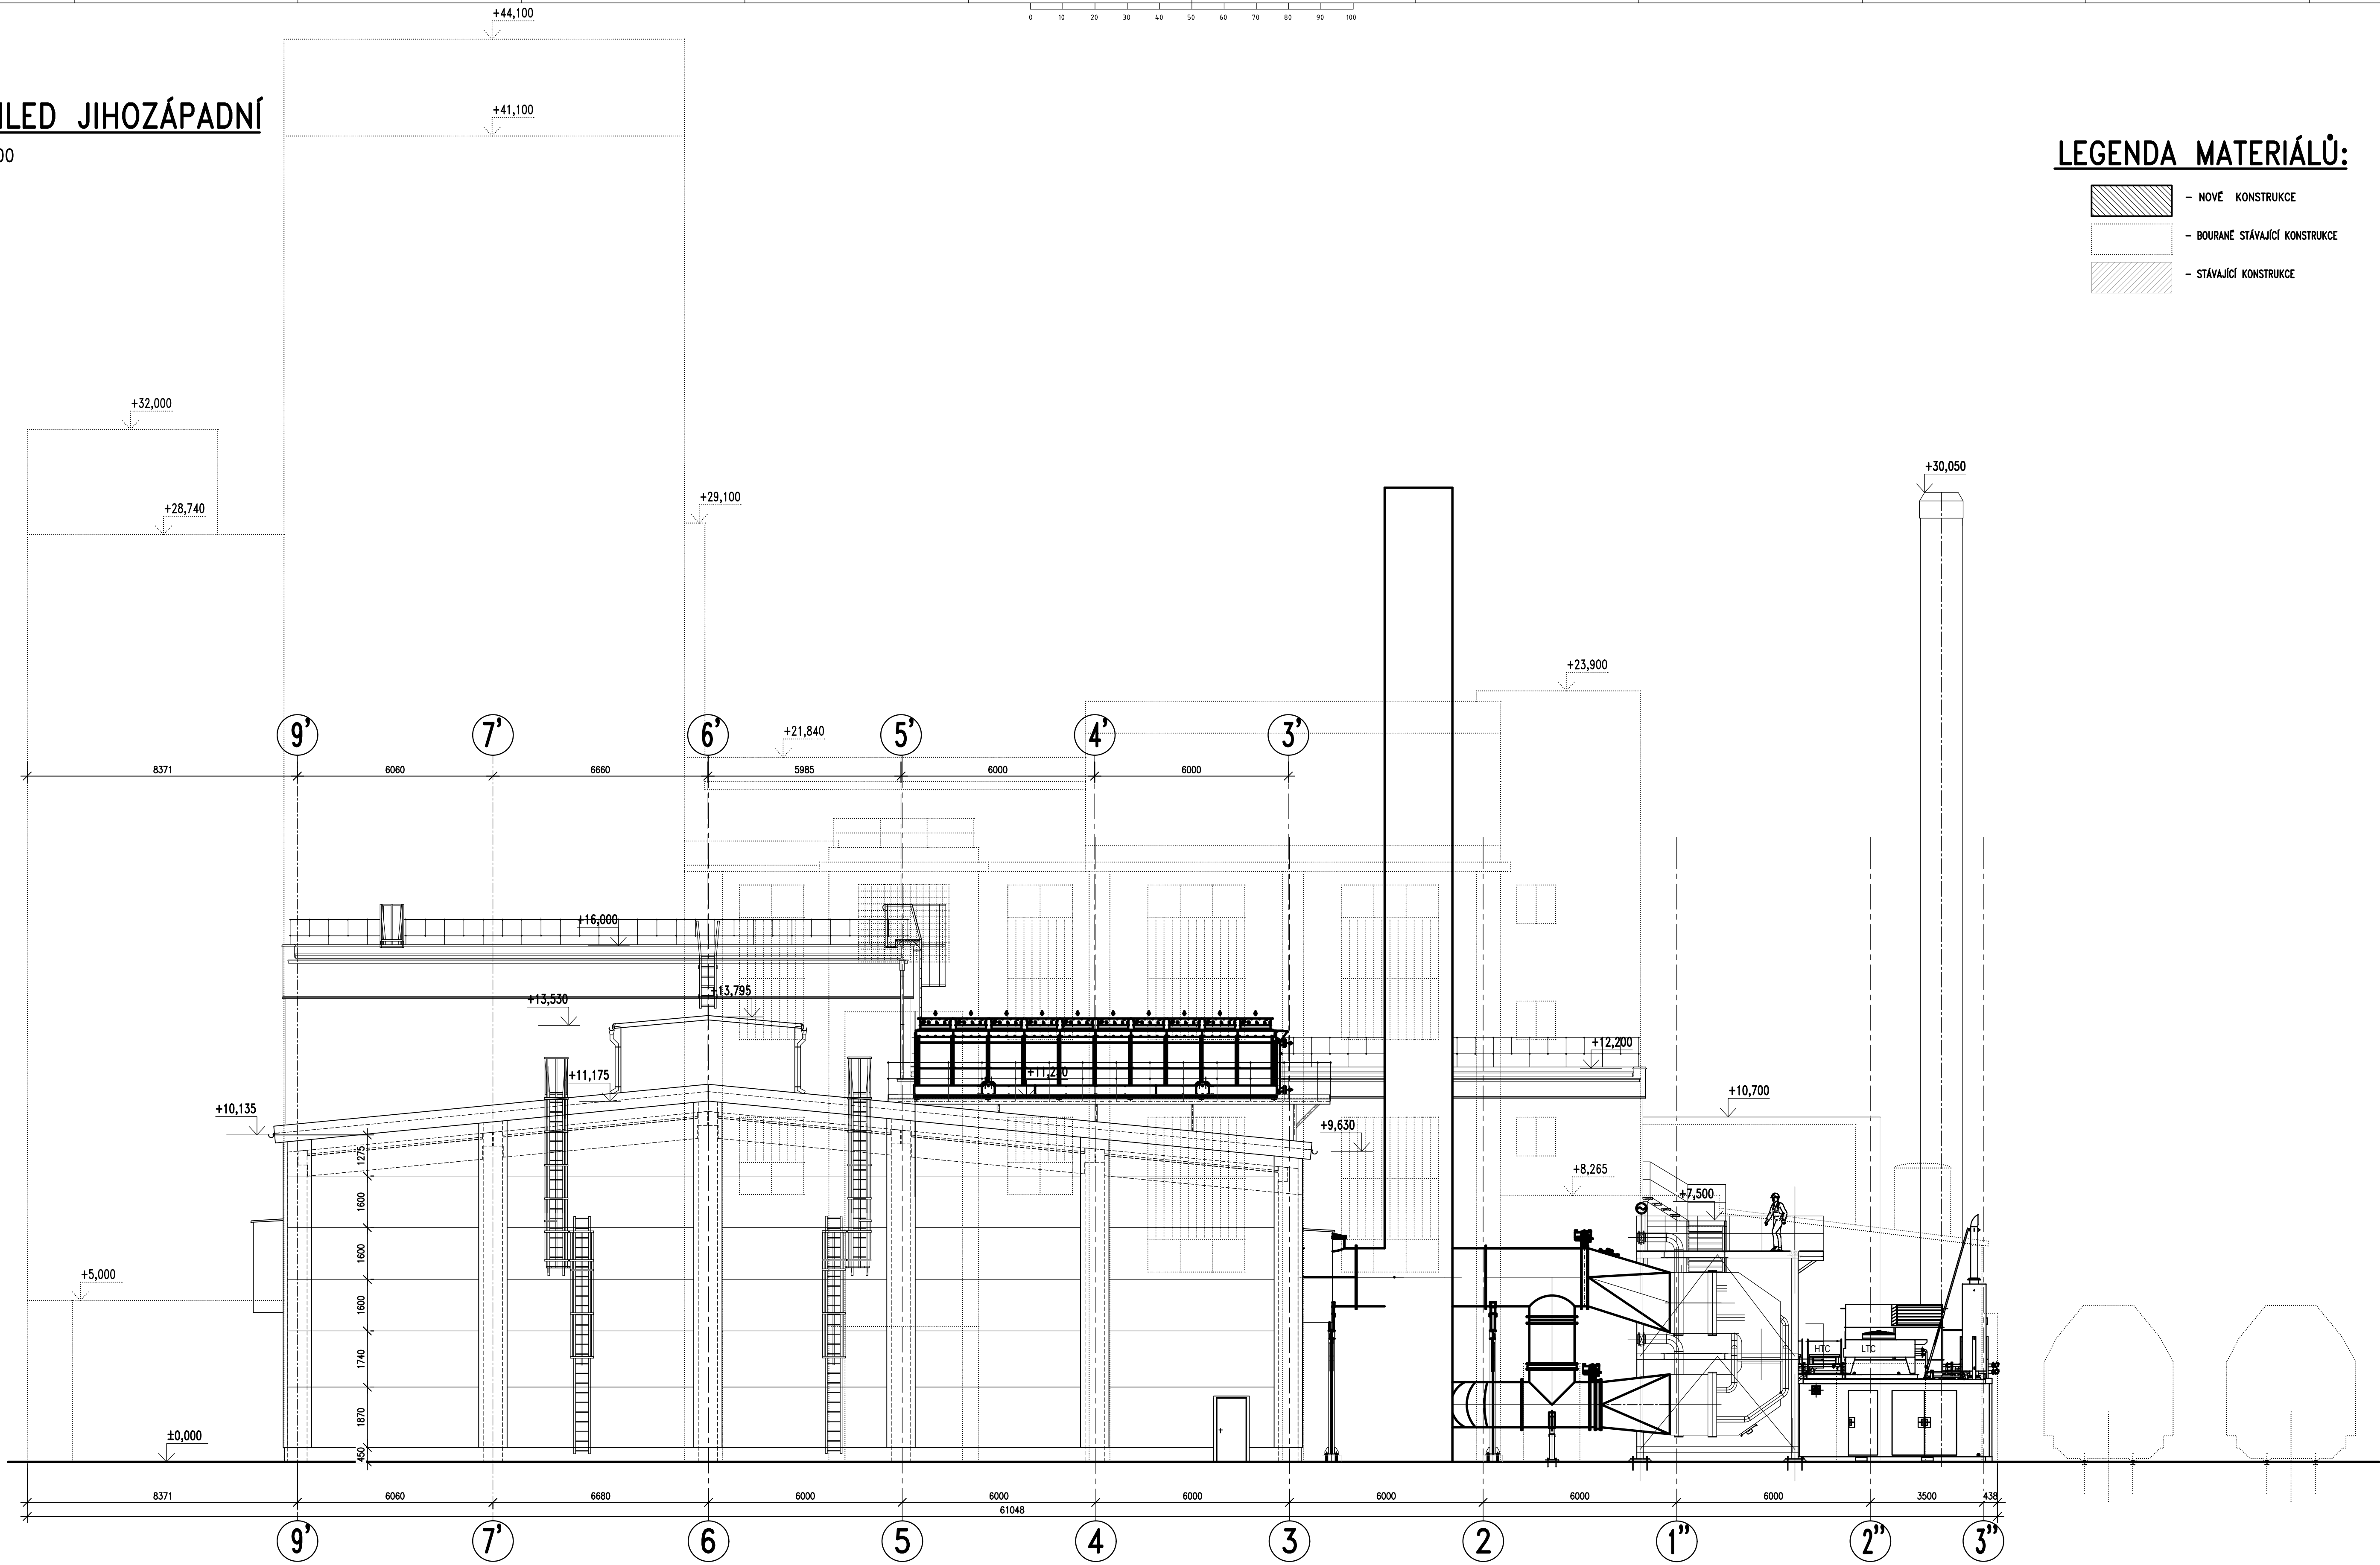

0	31.10.2021	První vydání	Ing. Holeček	Ing. Červený	Ing. Hauba
Rev.	Datum	Popis	Kreslil	Podpis	Kontroloval
Místo stavby: Průmyslový areál Teplárny Tábor (TTa1)			Název stavby: Plynofikace Teplárny Tábor		
Objednatel: <b>C-energy</b> <small>energetická společnost a.s.</small>			Měřítko: 1:100		
Zhotovitel: <b>HD Engineering</b>			Formát: A1(8xA4)		
Stupeň projektu: Dokumentace pro výšší společného povolení			Datum: 31.10.2021		
Č. dok.			Kopie č.:		
DD02 UM010 Z310, 0			b.10		