


POHLED JIHOVÝCHODNÍ

M 1:100

LEGENDA MATERIÁLŮ:

- NOVĚ KONSTRUKCE
- BOURANÉ STÁVAJÍCÍ KONSTRUKCE
- STÁVAJÍCÍ KONSTRUKCE

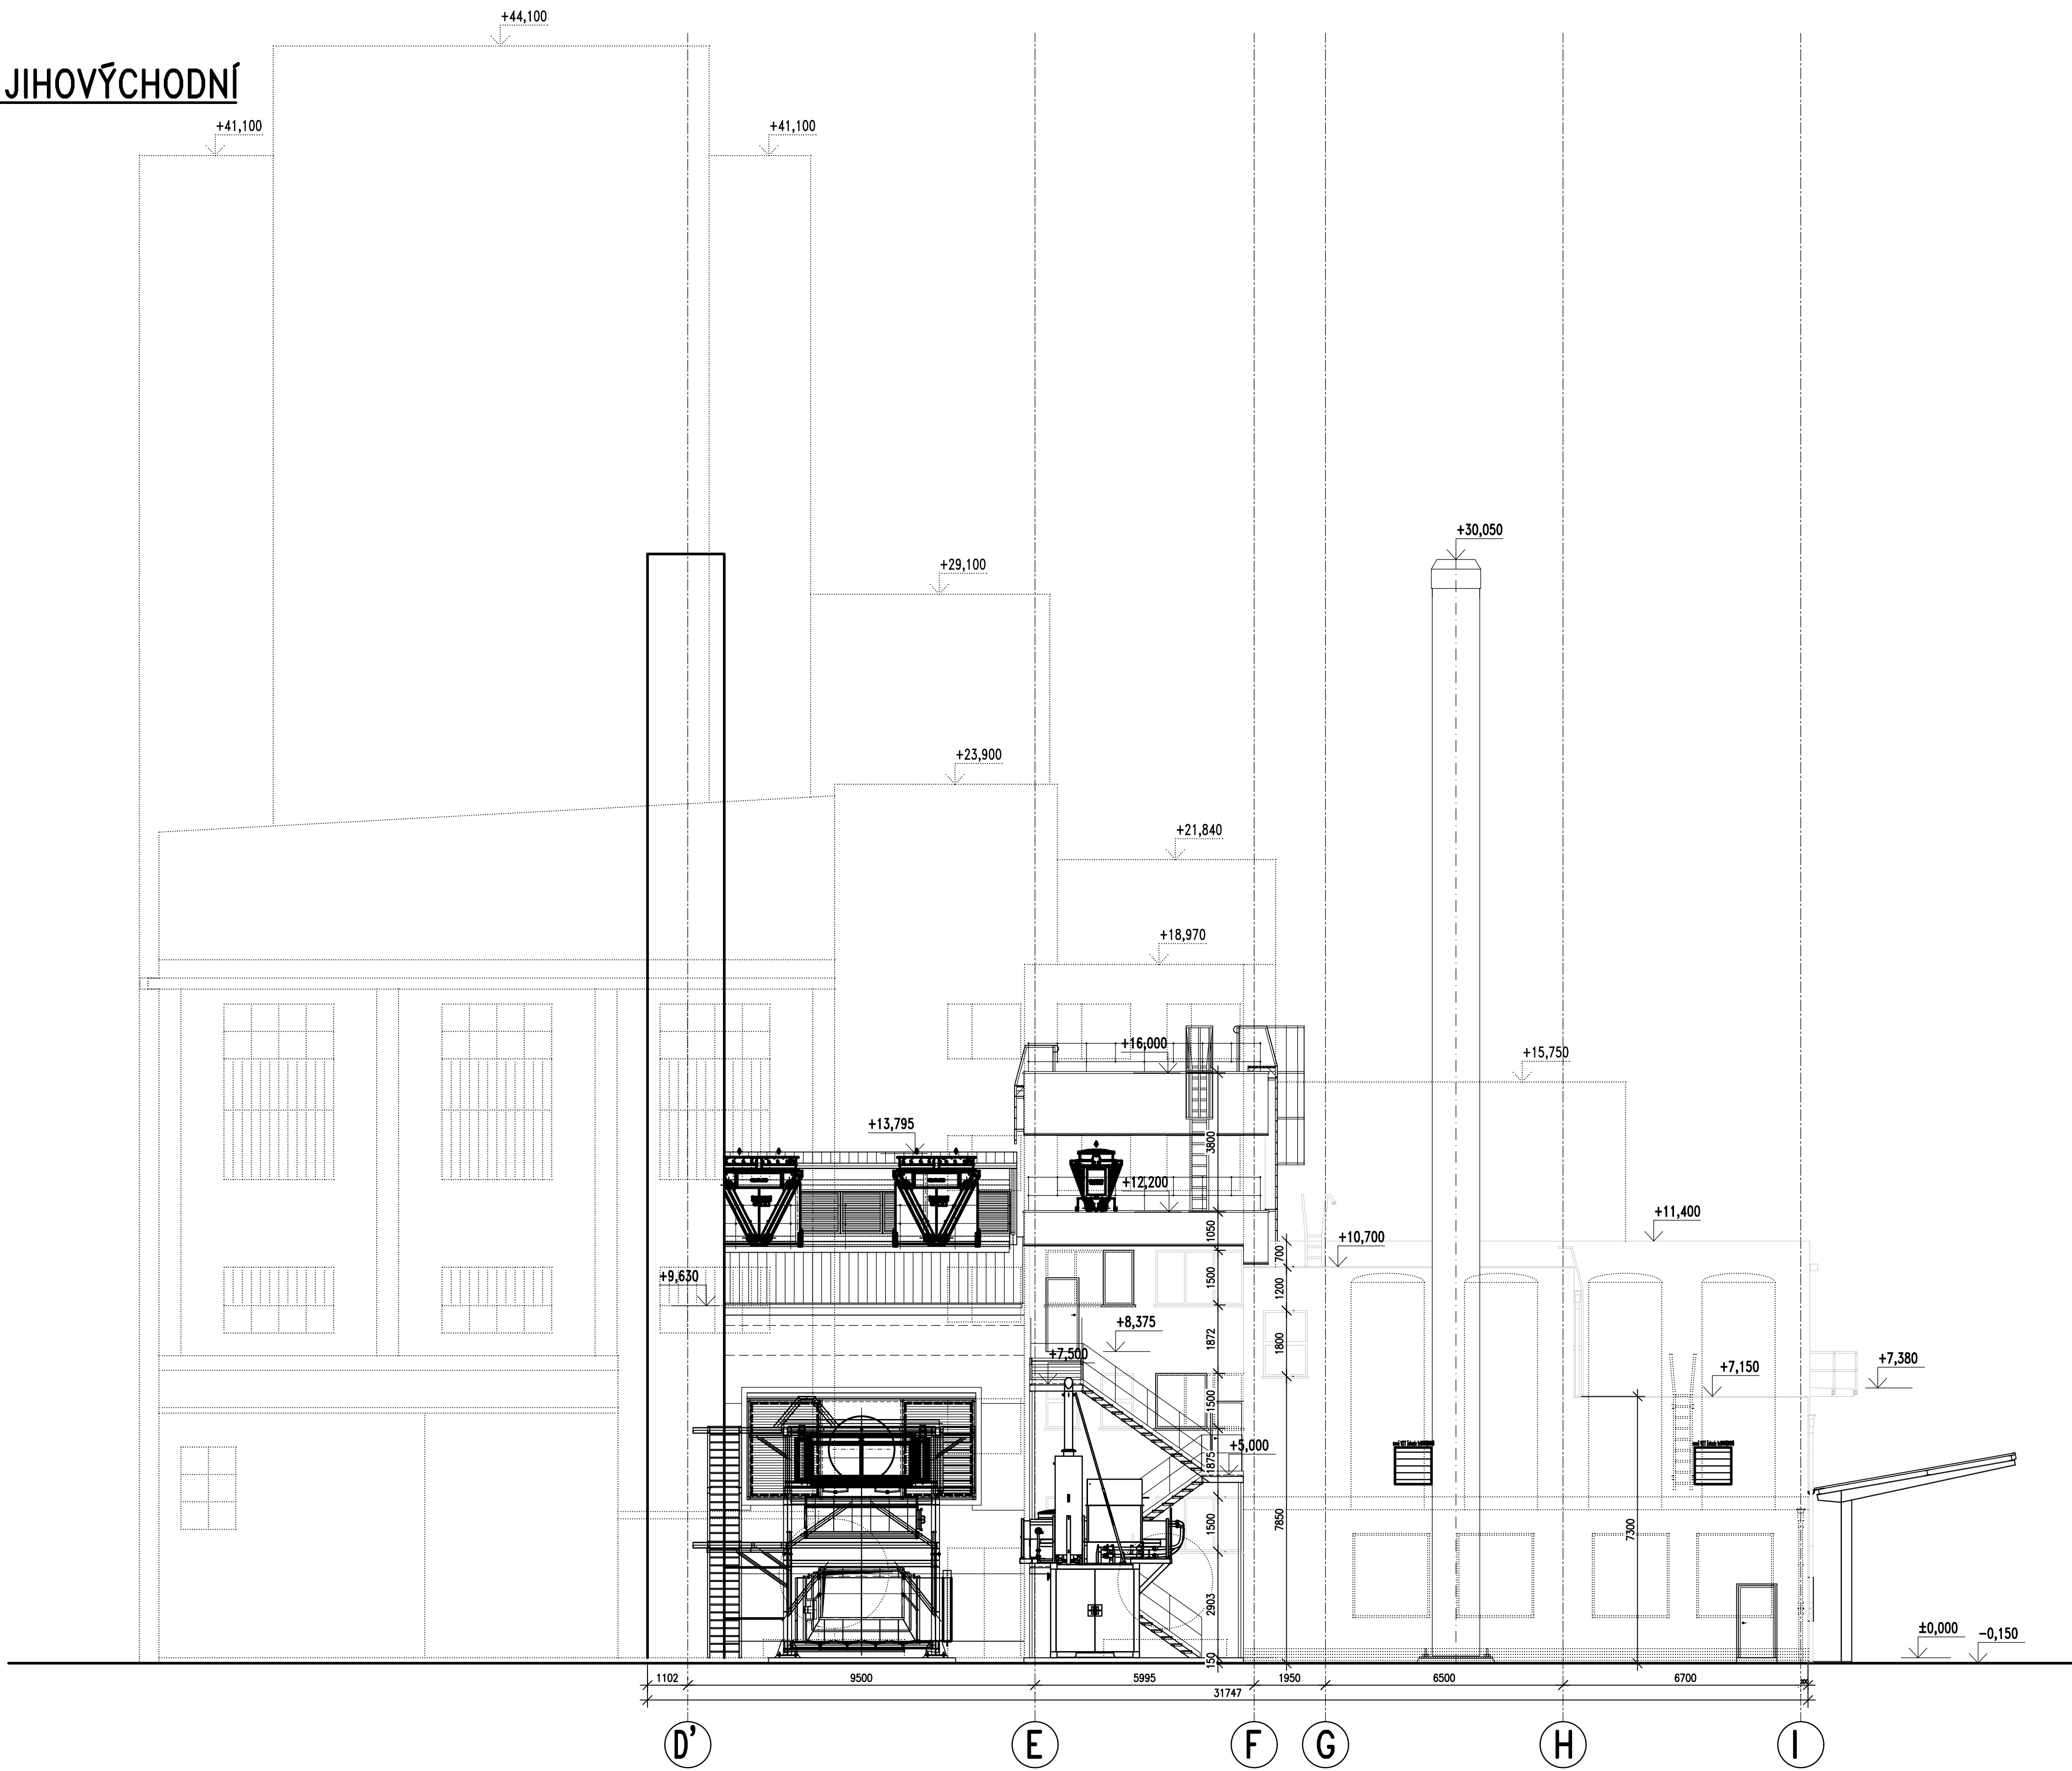

±0,000=448,800 Bpv

0	31.10.2021	První vydání	Ing. Holeček	Ing. Červený	Ing. Hauba
Rev.	Datum	Popis	Kreslil	Podpis	Kontroloval
Místo stavby: Průmyslový areál Teplárny Tábor (TTa1)			Název stavby: Plynofikace Teplárny Tábor		
Objednatel: C-energy			Jednotka: Část D.1.3-S0 03 - Úpravy na stávajících využitelných budovách		
Zhotovitel: HD Engineering			Měřítko: 1:100		
Stupeň projektu: Dokumentace pro výšší společného povolení			Datum: 31.10.2021		
C. dok.			List/Listů D.1.3.1		
DD02 UM010 Z311, 0			Kopie č.: b.11		