


NOVÁ VES - OPRAVY MÍSTNÍCH KOMUNIKACÍ PO STAVBĚ KANALIZACE
KOORDINAČNÍ SITUAČNÍ VÝKRES 1:500
ČÁST 2

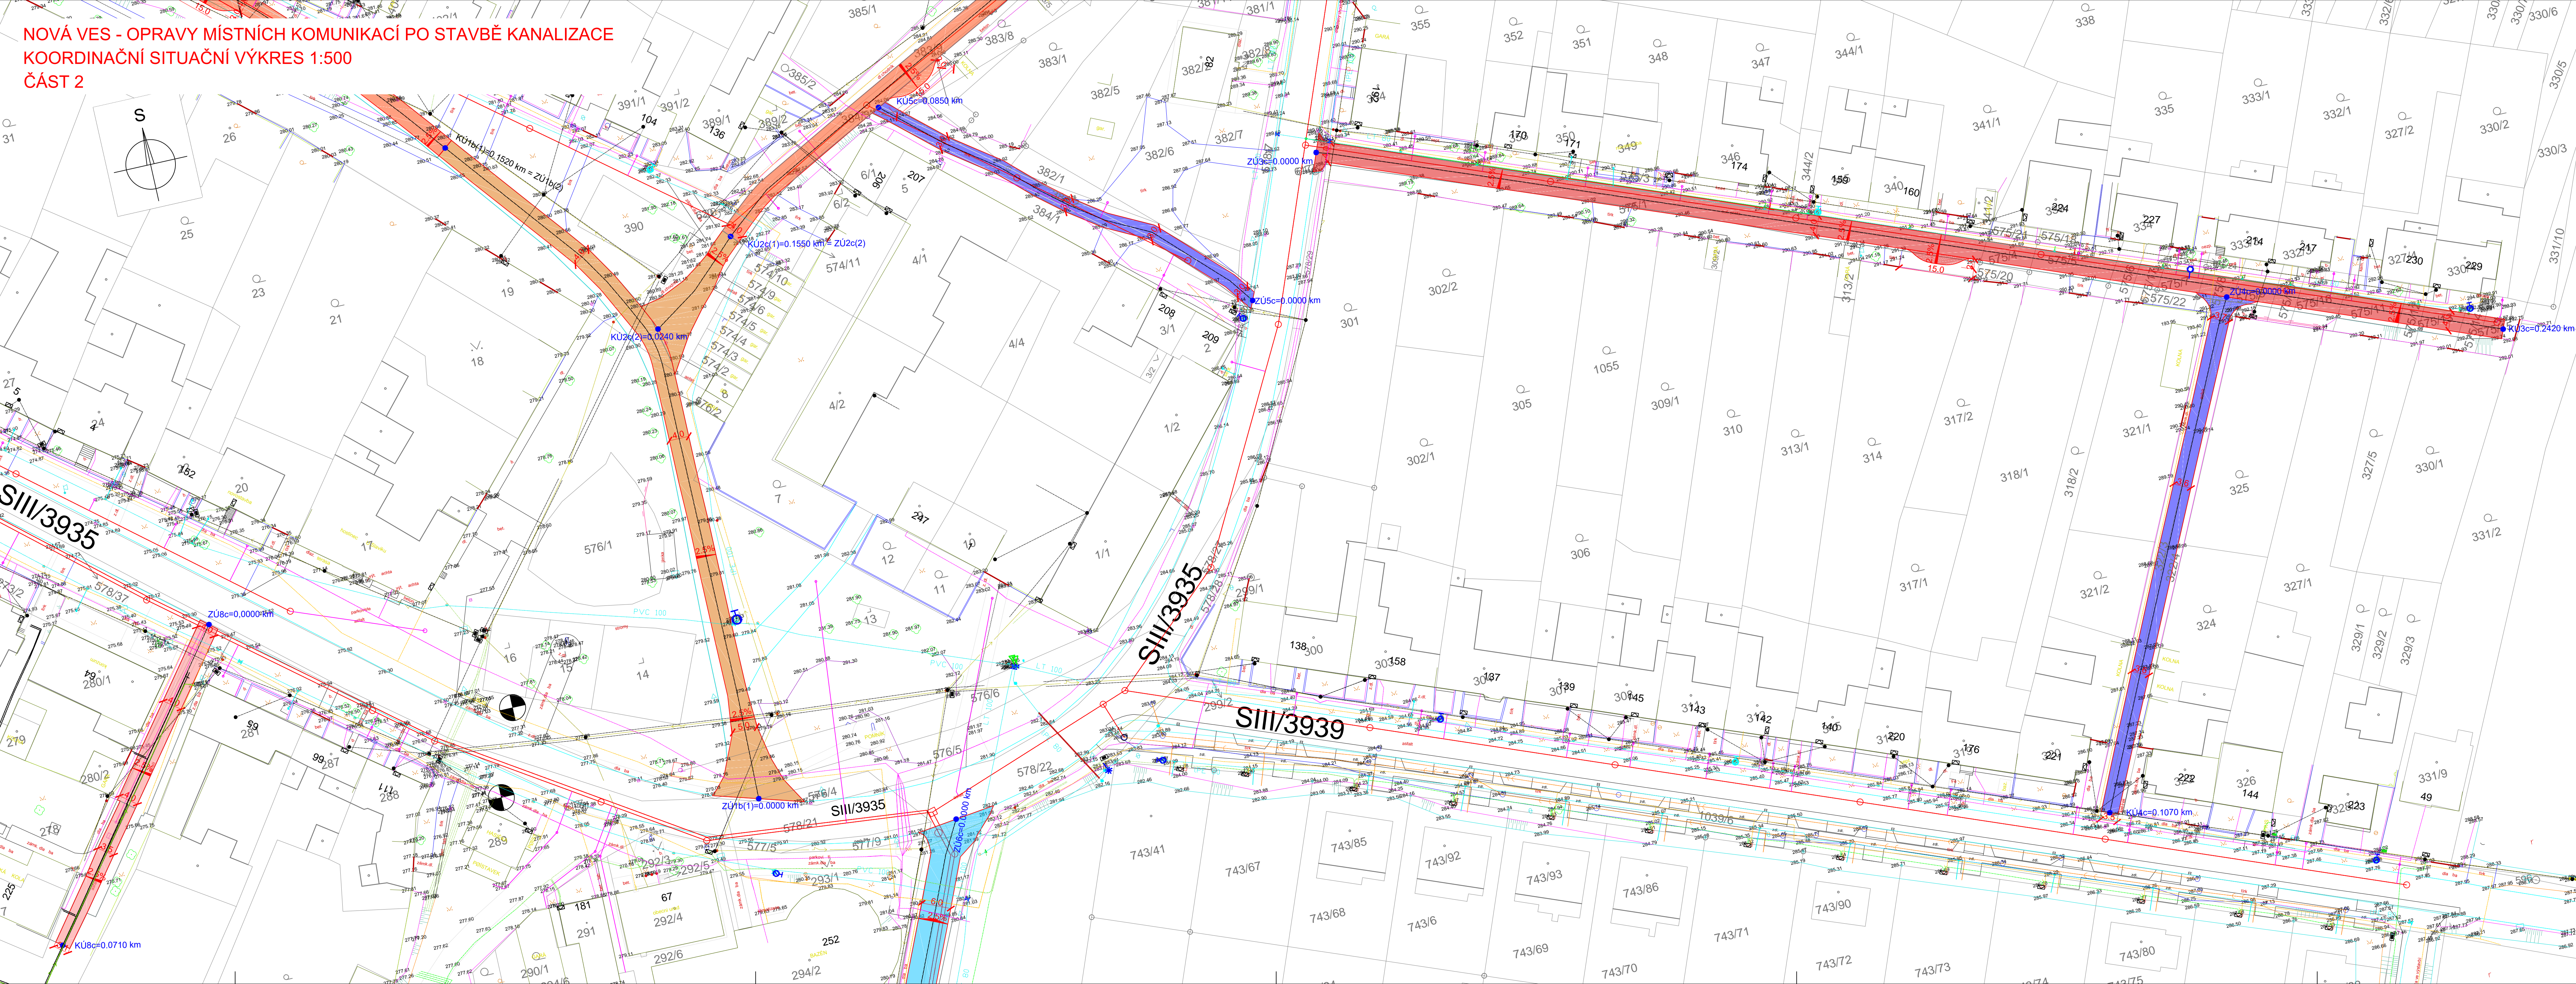

LEGENDA ZPEVNĚNÝCH PLOCH

- TYP POVRCHU A1 - RS ŠD 32/63 + SC C 8/10 + ACP 16+
- TYP POVRCHU A2 - RS ŠD 32/63 + SC C 8/10 + ACP 16+
- TYP POVRCHU A3 - SC C 8/10 + ACP 16+
- TYP POVRCHU A4 - ACP 16+
- TYP POVRCHU B1 - ACP 16+
- TYP POVRCHU B2 - STÁV. POVRCH PRÉR. + ACP 16+
- TYP POVRCHU C - SC C 8/10 + ACP 16+
- TYP POVRCHU D - ACO 11
- TYP POVRCHU E - SC C 8/10 + ACP 16+ 50% ; ACP 16+ 50%
- TYP POVRCHU F - RS ŠD 32/63
- TYP POVRCHU F - BETONOVÉ PANELE


LEGENDA OSTATNÍ:


- VÝŠKY STÁVAJÍCÍ
- OBRYSY KOMUNIKACÍ STÁVAJÍCÍ
- OBRYSY KOMUNIKACÍ NOVÉ
- OSA KOMUNIKACE
- VÝKOPOVÁ RÝHA (ULICE ZAHRÁDKY)

LEGENDA INŽENÝRSKÝCH SÍTÍ

- STÁVAJÍCÍ SÍTĚ:
- VODOVOD
 - STL PLYNOVOD
 - VTL PLYNOVOD
 - SĐELOVACÍ KABEL
 - NADZEMNÍ KABEL VVN
 - NADZEMNÍ KABEL VN
 - PODZEMNÍ KABEL NN
 - NADZEMNÍ KABEL NN
 - TEPLOVOD
 - DEŠŤOVÁ KANALIZACE
 - KANALIZACE - PŘÍBLIŽNÁ POLOHA
 - KANALIZACE SPLAŠKOVÁ (SUCHOVOD)
- PROJEKTOVANÉ SÍTĚ:
- GRAVITAČNÍ SPLAŠKOVÁ KANALIZACE
 - KANALIZACE VÝTLAK
 - PŘÍPOJKA VODY K ČS
 - PŘÍPOJKA NN K ČS
 - KANALIZAČNÍ ODOČKA S DOMOVNÍ REVNÍ ŠACHTOU
 - KACENÍ DŘEVIN
 - OPRAVA VODOVODU
 - PROJEKTOVANÝ KABEL EON (SPOLEČNOSTÍ EON)

KLAD LISTŮ:

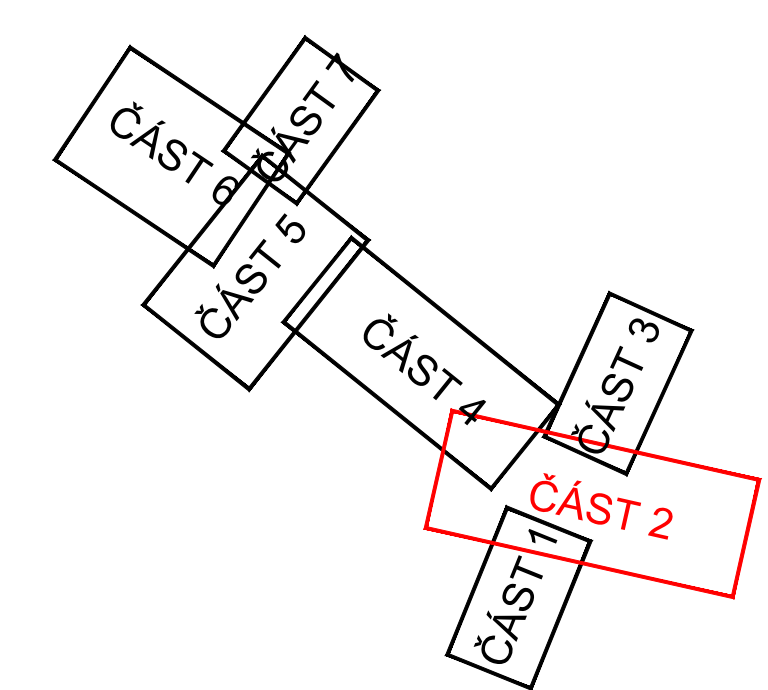

Revize		Revizí provedl		Datum revize	
<div>PROJEKTY VODAM s.r.o. Galešova 136, 753 01 Hranice IČ: 581 607 107, DI číslo: zřa77z E-mail: vodam@vodam.cz www.vodam.cz</div>				<div></div>	
HIP	ING. PETR MATUŠKA	DATUM			
ZODPOVĚDNÝ PROJEKTANT	ING. PETR MATUŠKA	01/2022			
VYPRACOVAL	ING. MARTIN CZERWEK	AUTORIZAČNÍ PODPIS			
TECHNICKÁ KONTROLA	ING. STANISLAV JURÁŇ				
ZADAVATEL	OBEC NOVÁ VES	ZAK. ČÍSLO	04.257		
OKRES	BRNO-VEŇKOV	ARCH. ČÍSLO	2611		
KRAJ	JIHOMORAVSKÝ	MĚŘITKO	1:500		
PROJEKT				PÁŘE	
NOVÁ VES - OPRAVY MÍSTNÍCH KOMUNIKACÍ PO STAVBĚ KANALIZACE					
OBJEKT				STUPĚŇ	
				DPS	
PŘÍLOHA				ČÍSLO PŘÍLOHY	
KOORDINAČNÍ SITUAČNÍ VÝKRES - ČÁST 2				C-3.2	