


NOVÁ VES - OPRAVY MÍSTNÍCH KOMUNIKACÍ PO STAVBĚ KANALIZACE  
PODROBNÁ SITUACE 1:500  
ČÁST 2

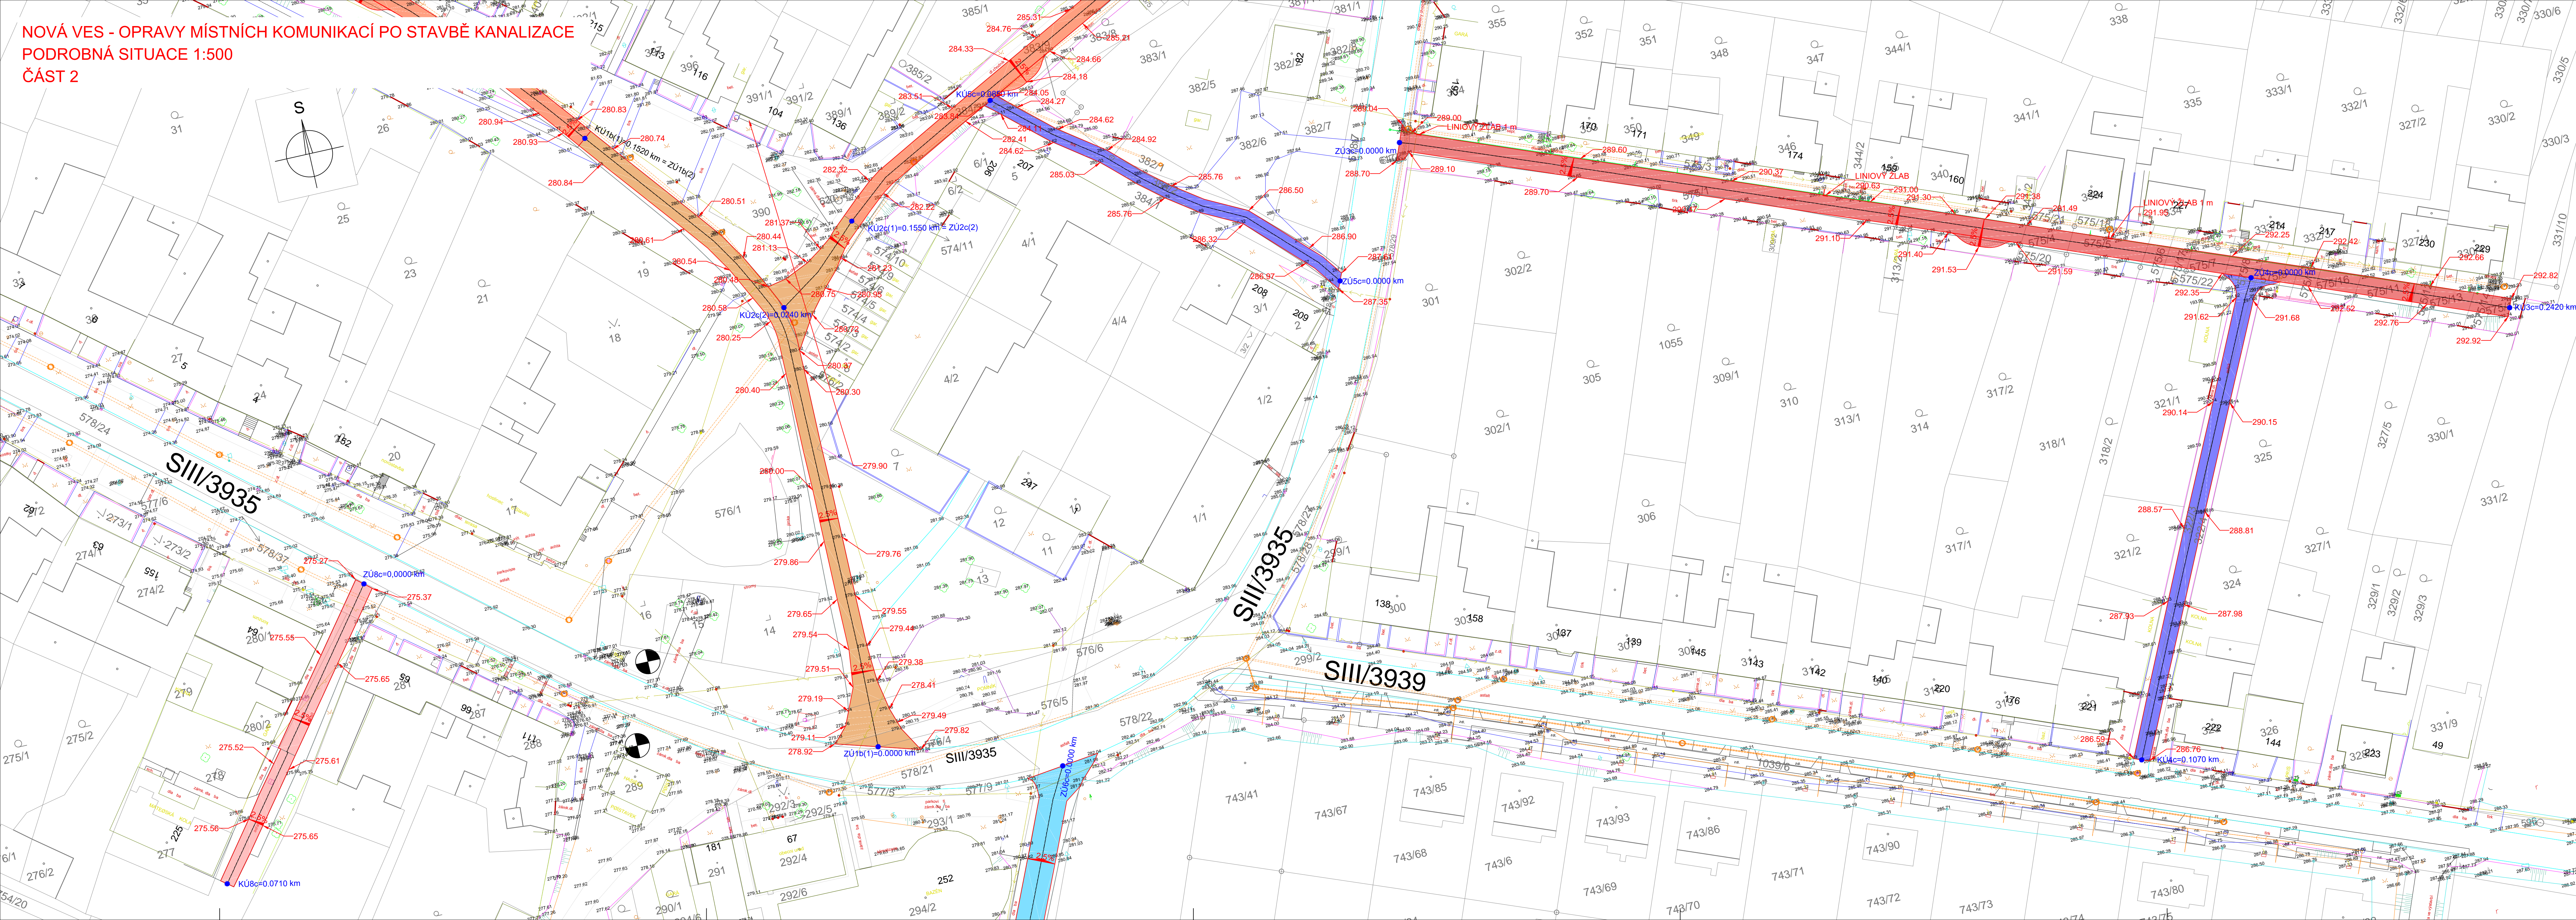

LEGENDA ZPEVNĚNÝCH PLOCH

- TYP POVRCHU A1 - RS ŠD 32/63 + SC C 8/10 + ACP 16+
- TYP POVRCHU A2 - RS ŠD 32/63 + SC C 8/10 + ACP 16+
- TYP POVRCHU A3 - SC C 8/10 + ACP 16+
- TYP POVRCHU A4 - ACP 16+
- TYP POVRCHU B1 - ACP 16+
- TYP POVRCHU B2 - STÁV. POVRCH PŘER. + ACP 16+
- TYP POVRCHU C - SC C 8/10 + ACP 16+
- TYP POVRCHU D - ACO 11
- TYP POVRCHU E - SC C 8/10 + ACP 16+ 50% ; ACP 16+ 50%
- TYP POVRCHU F - RS ŠD 32/63
- TYP POVRCHU F - BETONOVÉ PANELE


LEGENDA OSTATNÍ:


- VÝŠKY NOVÉ
- VÝŠKY STÁVAJÍCÍ
- OBRYSY KOMUNIKACÍ STÁVAJÍCÍ
- OBRYSY KOMUNIKACÍ NOVÉ
- OSA KOMUNIKACE
- VÝKOPOVÁ RÝHA (ULICE ZAHŘÁDKY)

LEGENDA INŽENÝRSKÝCH SÍTÍ

- DEŠŤOVÁ KANALIZACE

KLAD LISTŮ:

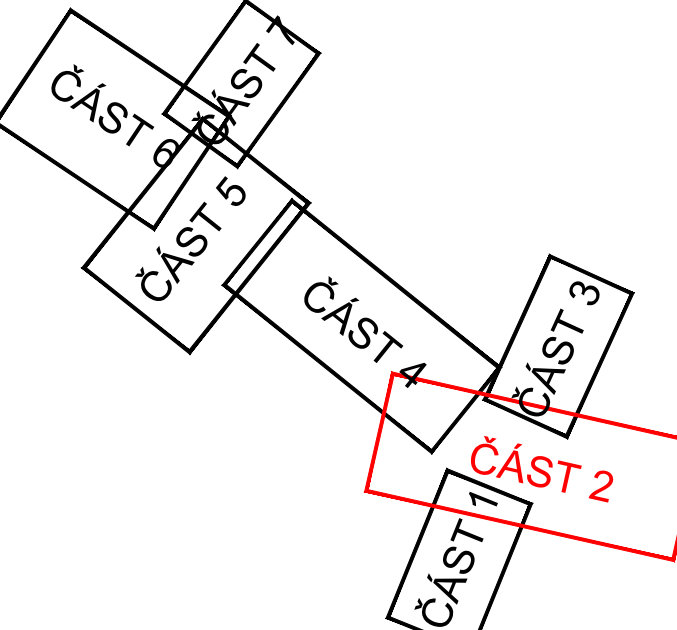

Revize		Revizí provedl		Datum revize	
PROJEKTY VODAM s.r.o.					
Gabelova 138, 753 01 Třanovice tel. 581 607 107, E-mail: vodam@vodam.cz E-mail: vodam@vodam.cz www.vodam.cz					
HIP	ING. PETR MATUŠKA	DATUM			
ZODPOVĚDNÝ PROJEKTANT	ING. PETR MATUŠKA	01/2022			
VYPRACOVAL	ING. MARTIN CZERWEK	AUTORIZAČNÍ PODPIS			
TECHNICKÁ KONTROLA	ING. STANISLAV JURÁŘ				
ZADAVATEL	OBEC NOVÁ VES	ZAK. ČÍSLO		04.257	
OKRES	BRNO-VENKOV	ARCH. ČÍSLO		2611	
KRAJ	JIHOHMORAVSKÝ	MĚŘÍTKO		1:500	
PROJEKT		PÁŘE			
NOVÁ VES - OPRAVY MÍSTNÍCH KOMUNIKACÍ PO STAVBĚ KANALIZACE					
OBJEKT		STUPĚŇ			
		DPS			
PŘÍLOHA		ČÍSLO PŘÍLOHY			
PODROBNÁ SITUACE - ČÁST 2		D.2.2			