










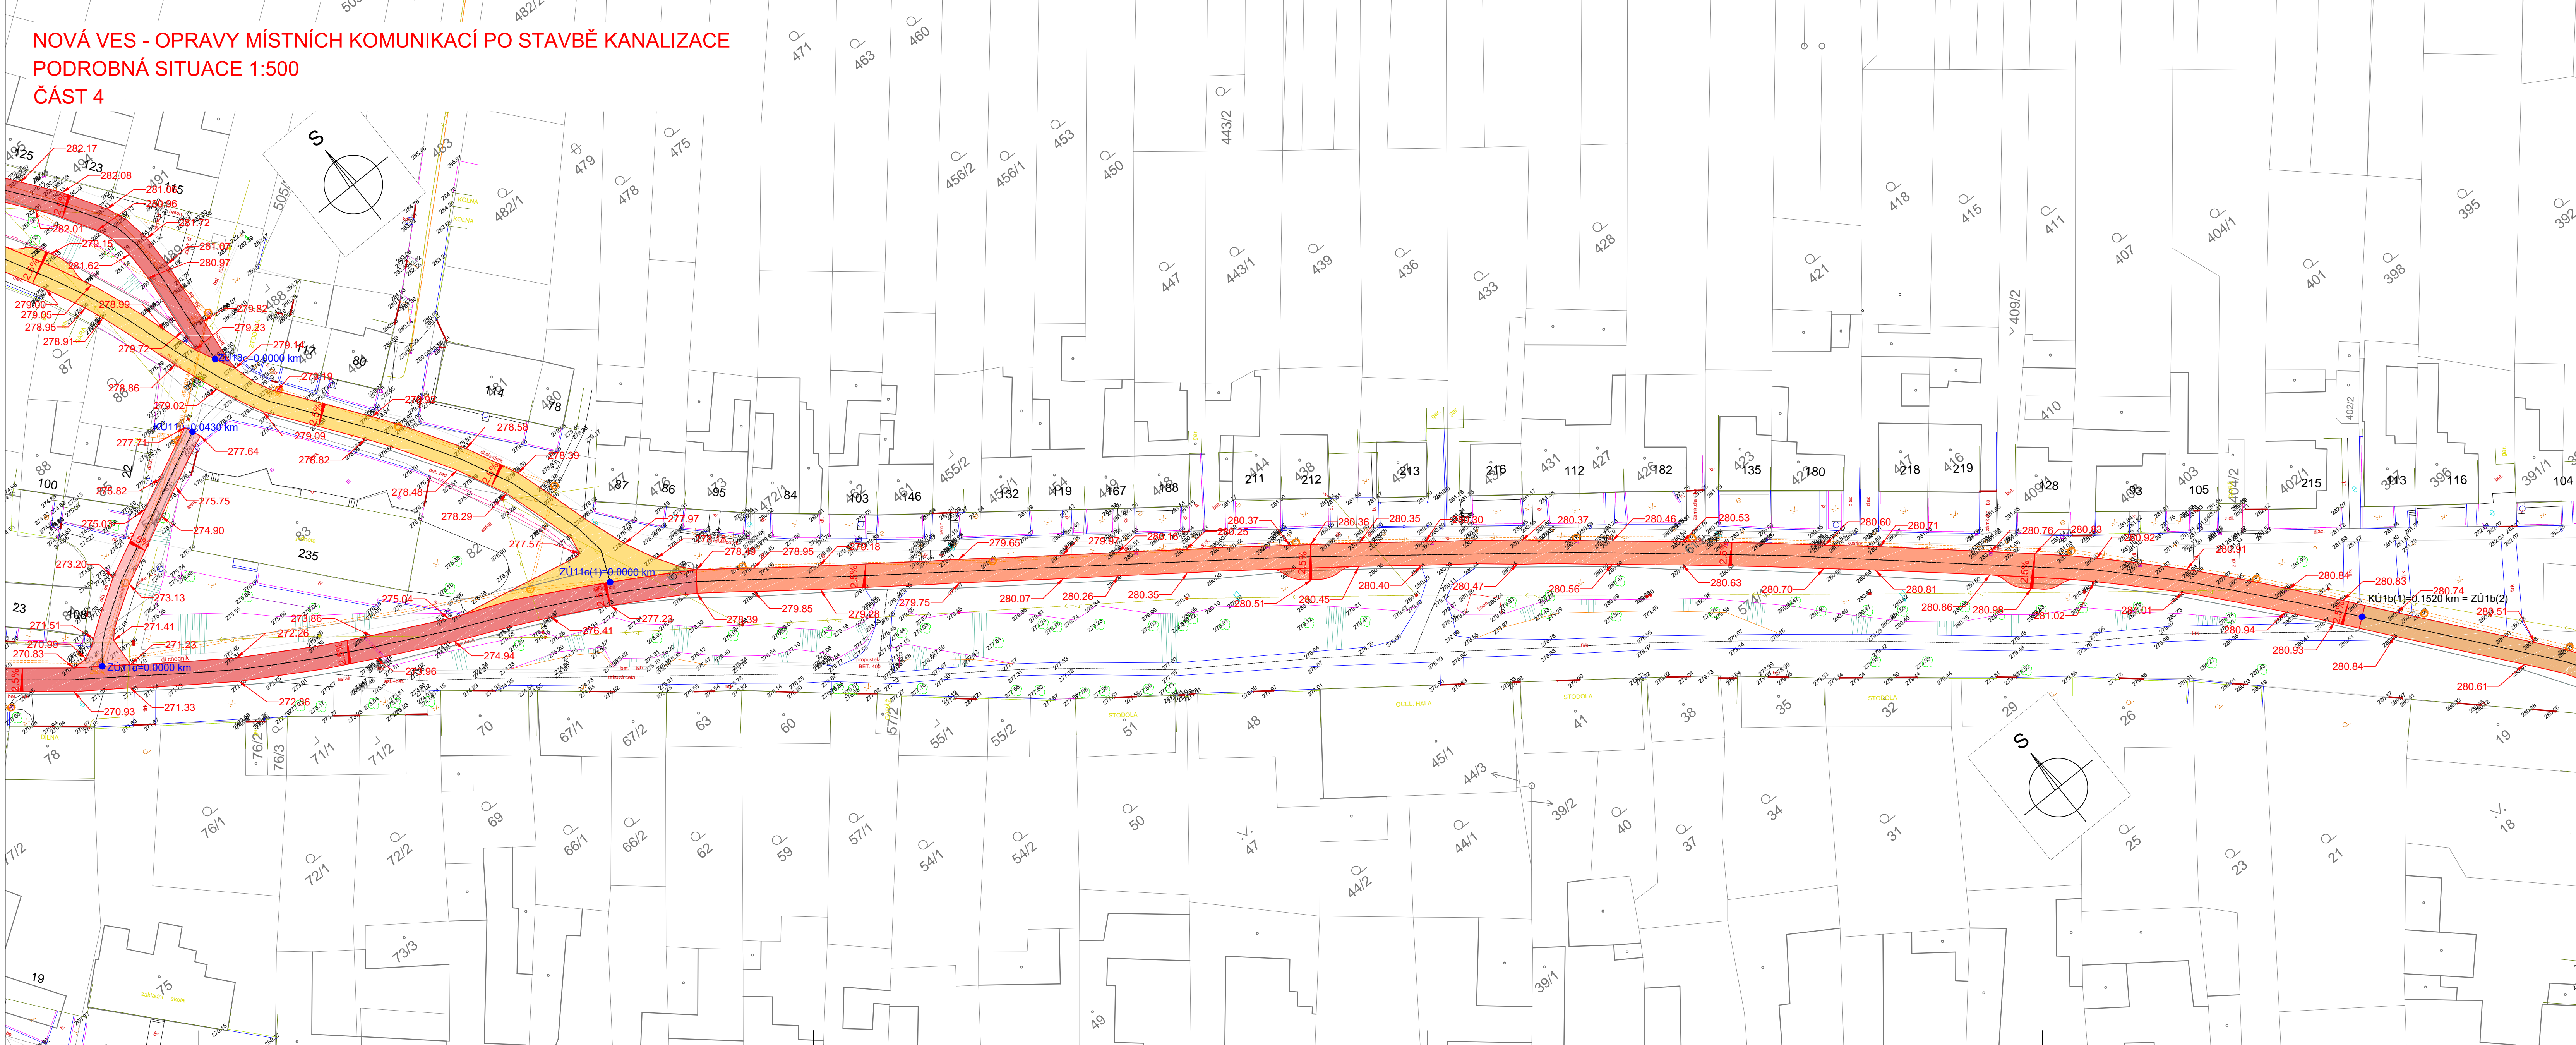


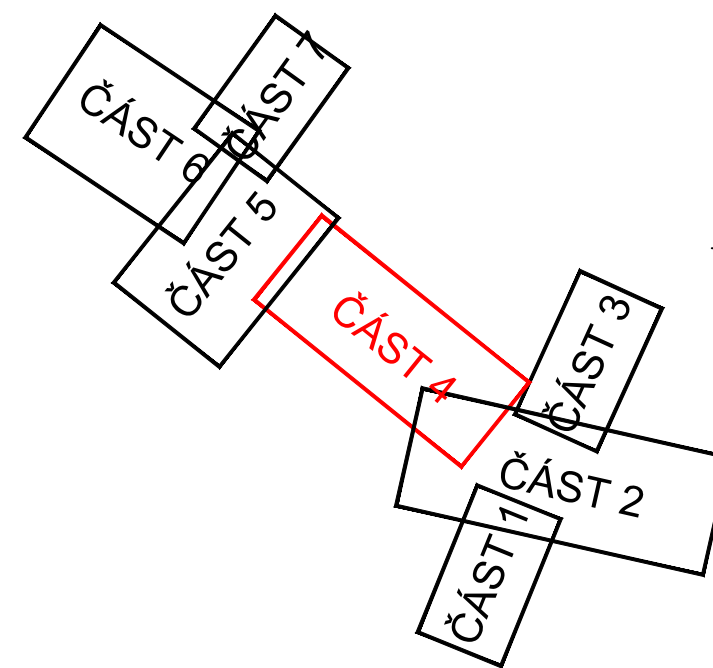
NOVÁ VES - OPRAVY MÍSTNÍCH KOMUNIKACÍ PO STAVBĚ KANALIZACE
PODROBNÁ SITUACE 1:500
ČÁST 4



LEGENDA ZPEVNĚNÝCH PLOCH

- | | |
|---|---|
|  | TYP POVRCHU A1 - RS ŠD 32/63 + SC C 8/10 + ACP 16+ |
|  | TYP POVRCHU A2 - RS ŠD 32/63 + SC C 8/10 + ACP 16+ |
|  | TYP POVRCHU A3 - SC C 8/10 + ACP 16+ |
|  | TYP POVRCHU A4 - ACP 16+ |
|  | TYP POVRCHU B1 - ACP 16+ |
|  | TYP POVRCHU B2 - STÁV. POVRCH PŘER. + ACP 16+ |
|  | TYP POVRCHU C - SC C 8/10 + ACP 16+ |
|  | TYP POVRCHU D - ACO 11 |
|  | TYP POVRCHU E - SC C 8/10 + ACP 16+ 50% ; ACP 16+ 50% |
|  | TYP POVRCHU E - RS ŠD 32/63 |
|  | TYP POVRCHU F - BETONOVÉ PANELY |

KLAD LISTŮ:




LEGENDA OSTATNÍ:

- | | |
|--------|--------------------------------|
| 262.77 | VÝŠKY NOVÉ |
| 272.47 | VÝŠKY STÁVAJÍCÍ |
| | OBRYSY KOMUNIKACÍ STÁVAJÍCÍ |
| | OBRYSY KOMUNIKACÍ NOVÉ |
| | OSA KOMUNIKACE |
| | VÝKOPOVÁ RÝHA (ULICE ZAHRÁDKY) |

LEGENDA INŽENÝRSKÝCH SÍTÍ

- DEŠŤOVÁ KANALIZACE

Revize		Revizi provedl	Datum revize
PROJEKTY VODAM s.r.o. Galašova 158, 753 01 Hranice tel. 581 607 107, ID schránky: zdau7tz E-mail: vodam@vodam.cz www.vodam.cz			
HIP	ING. PETR MATUŠKA	DATUM	
ZODPOVĚDNÝ PROJEKTANT	ING. PETR MATUŠKA	01/2022	
VYPRACOVAL	ING. MARTIN CZERWEK	AUTORIZAČNÍ PODPIS	
TECHNICKÁ KONTROLA	ING. STANISLAV JURÁŇ		
ZADAVATEL	OBEC NOVÁ VES	ZAK. ČÍSLO	04.257
OKRES	BRNO-VENKOV	ARCH. ČÍSLO	2611
KRAJ	JIHOMORAVSKÝ	MĚŘÍTKO	1:500
PROJEKT			PARE
NOVÁ VES - OPRAVY MÍSTNÍCH KOMUNIKACÍ PO STAVBĚ KANALIZACE			
OBJEKT			STUPĚŇ DPS
PŘÍLOHA PODROBNÁ SITUACE - ČÁST 4			ČÍSLO PŘÍLOHY D.2.4