


NOVÁ VES - OPRAVY MÍSTNÍCH KOMUNIKACÍ PO STAVBĚ KANALIZACE
PODROBNÁ SITUACE 1:500
ČÁST 5

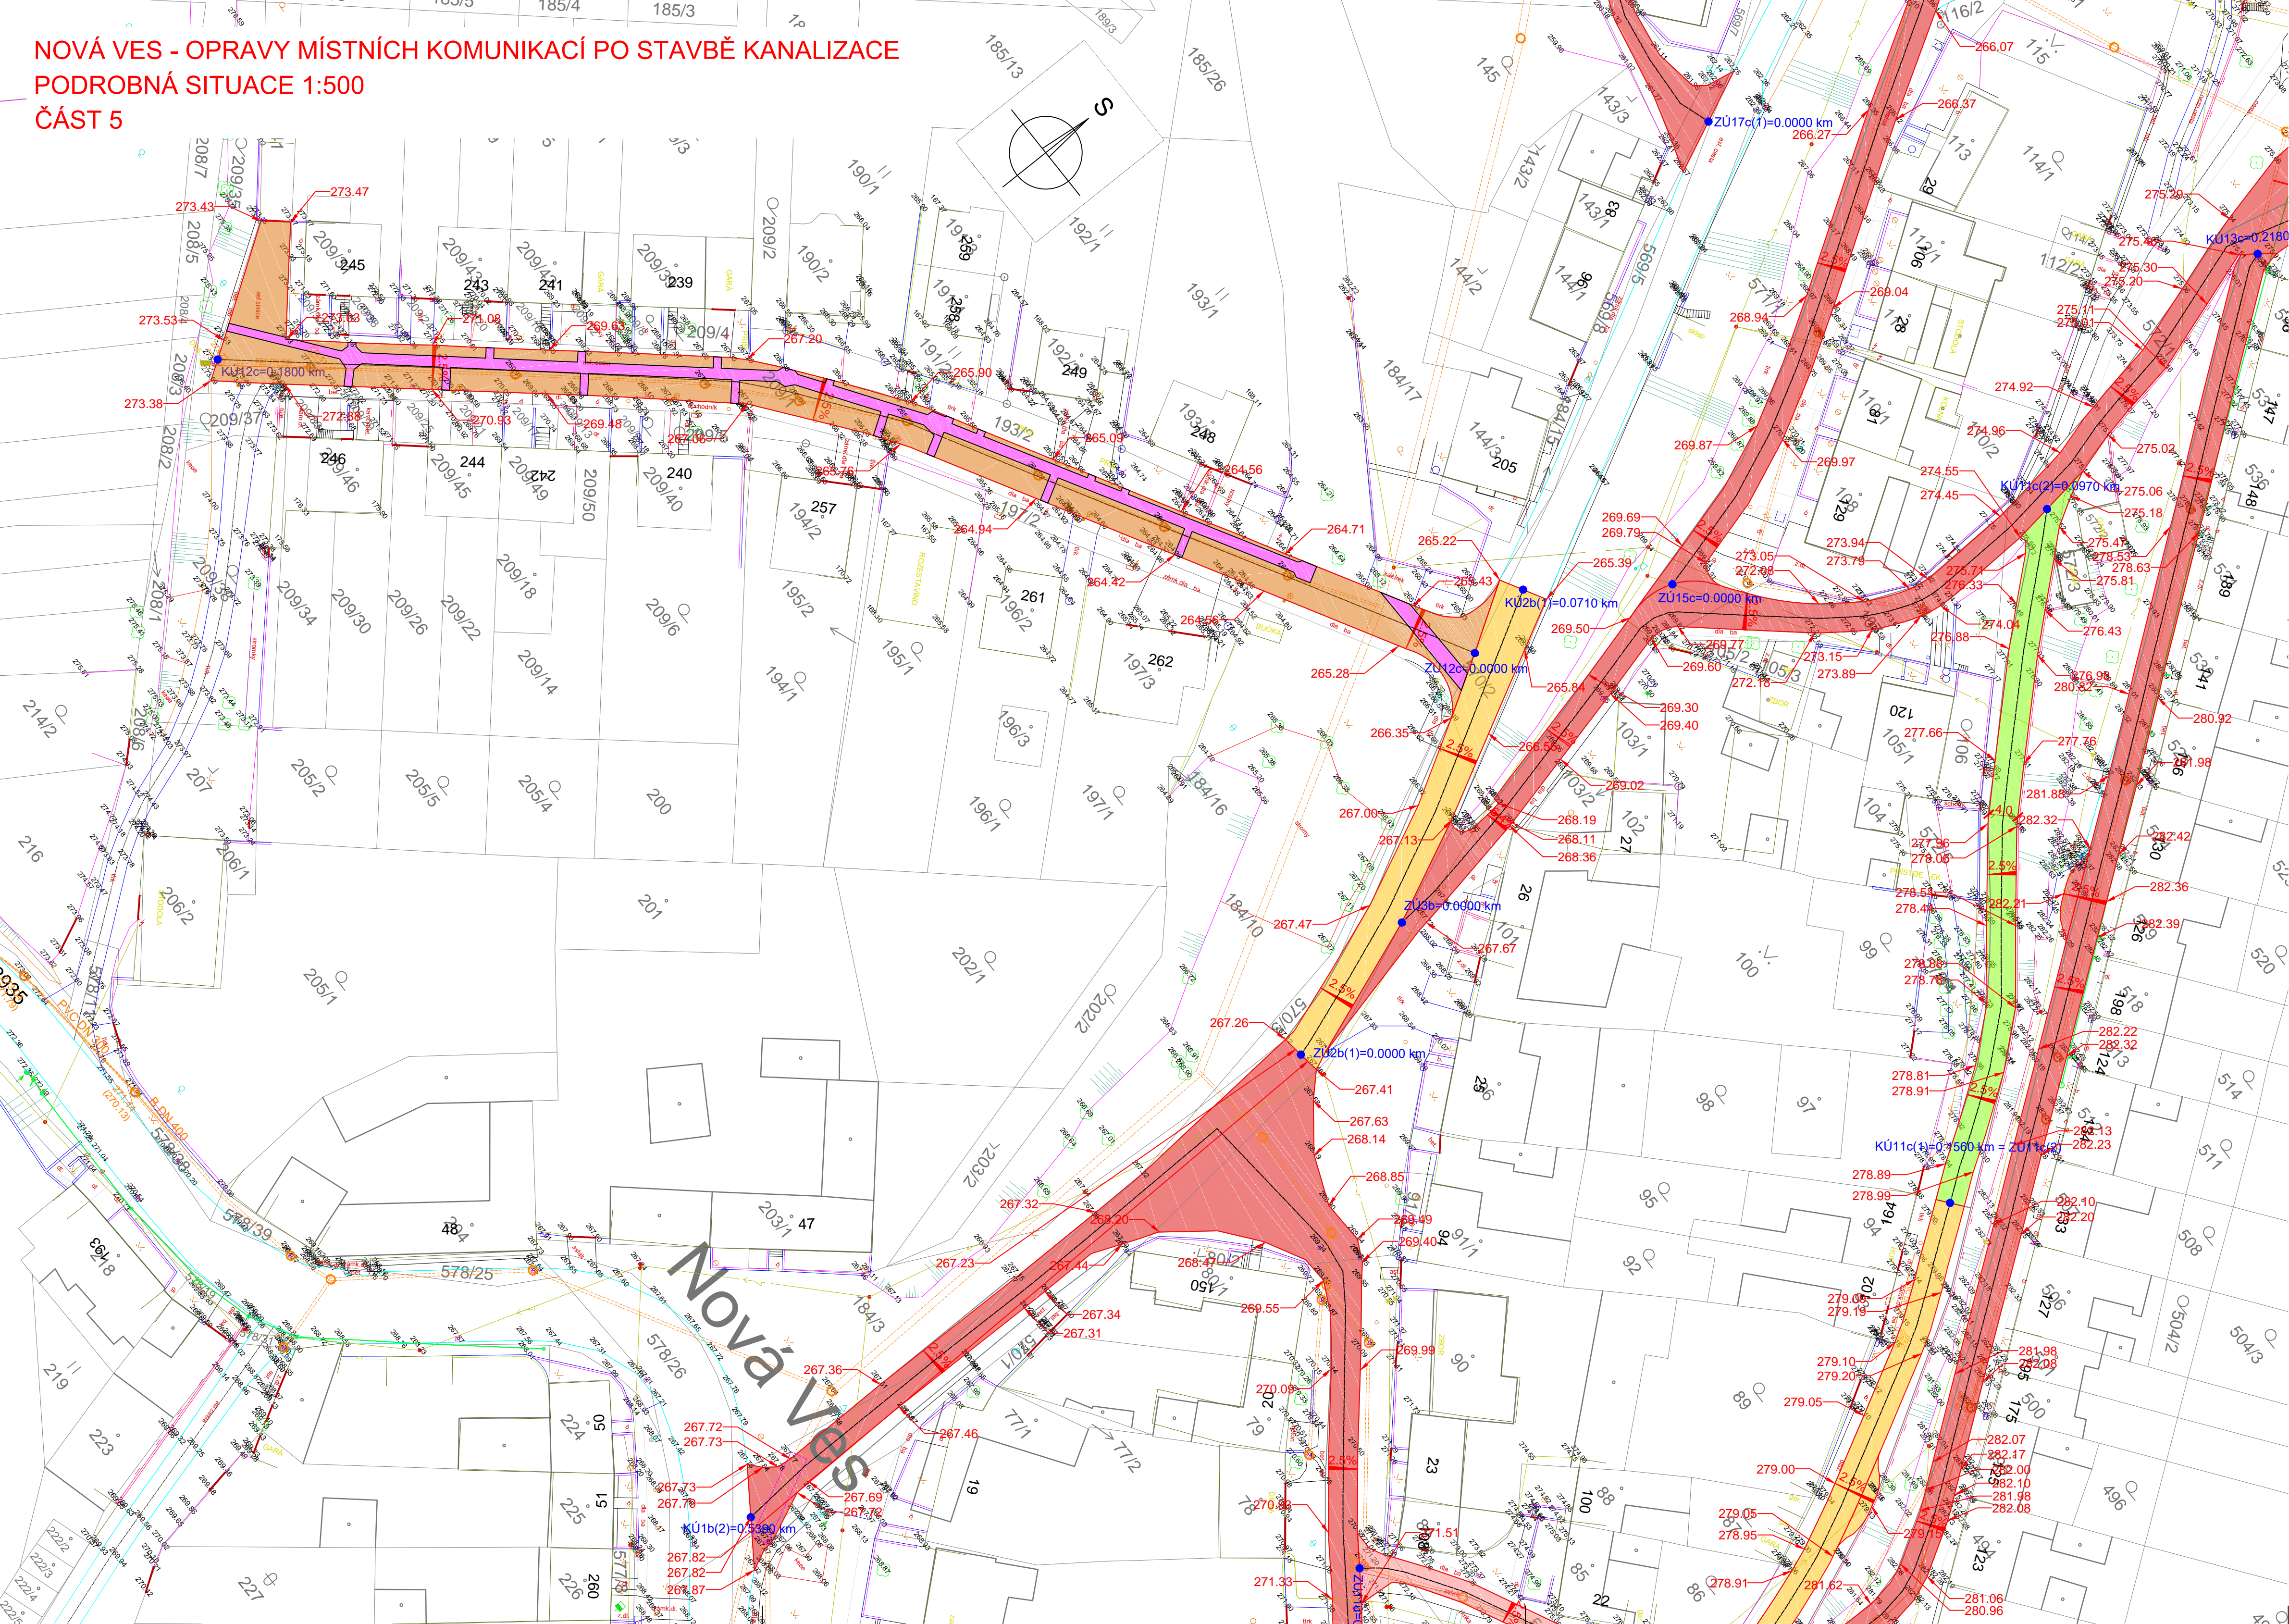

LEGENDA ZPEVNĚNÝCH PLOCH

- TYP POVRCHU A1 - RS ŠD 32/63 + SC C 8/10 + ACP 16+
- TYP POVRCHU A2 - RS ŠD 32/63 + SC C 8/10 + ACP 16+
- TYP POVRCHU A3 - SC C 8/10 + ACP 16+
- TYP POVRCHU A4 - ACP 16+
- TYP POVRCHU B1 - ACP 16+
- TYP POVRCHU B2 - STÁV. POVRCH PŘER. + ACP 16+
- TYP POVRCHU C - SC C 8/10 + ACP 16+
- TYP POVRCHU D - ACO 11
- TYP POVRCHU E - SC C 8/10 + ACP 16+ 50% ; ACP 16+ 50%
- TYP POVRCHU E - RS ŠD 32/63
- TYP POVRCHU F - BETONOVÉ PANELE


LEGENDA OSTATNÍ:


- VÝSKY NOVÉ
- VÝSKY STÁVAJÍCÍ
- OBRYSY KOMUNIKACÍ STÁVAJÍCÍ
- OBRYSY KOMUNIKACÍ NOVÉ
- OSA KOMUNIKACE
- VÝKOPOVÁ RÝHA (ULICE ZAHRÁDKY)

LEGENDA INŽENÝRSKÝCH SÍTÍ

- DEŠŤOVÁ KANALIZACE

KLAD LISTŮ:

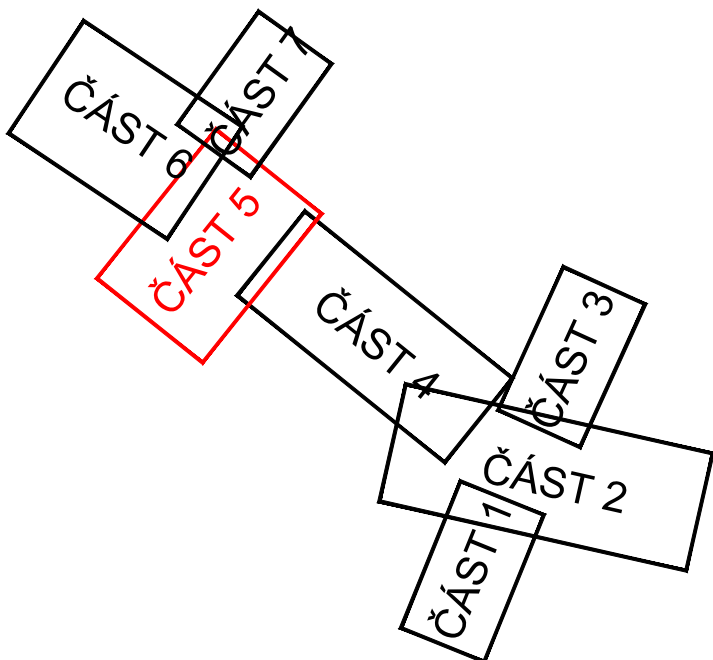

Revize				Revizi provedl		Datum revize	
<div>PROJEKTY VODAM s.r.o. Galešova 158, 753 01 Hranice tel.: 581 607 107, ID schránky: zduu7tz E-mail: vodam@vodam.cz www.vodam.cz</div>							
HIP	ING. PETR MATUŠKA		DATUM				
ZODPOVĚDNÝ PROJEKTANT	ING. PETR MATUŠKA		01/2022				
VYPRACOVAL	ING. MARTIN CZERWEK		AUTORIZAČNÍ PODPIS				
TECHNICKÁ KONTROLA	ING. STANISLAV JURÁN						
ZADAVATEL	OBEC NOVÁ VES		ZAK. ČÍSLO				
OKRES	BRNO-VENKOV		ARCH. ČÍSLO				
KRAJ	JIHOMORAVSKÝ		MĚŘITKO				
PROJEKT				PARÉ			
NOVÁ VES - OPRAVY MÍSTNÍCH KOMUNIKACÍ PO STAVBĚ KANALIZACE							
OBJEKT				STUPEŇ			
				DPS			
PŘÍLOHA				ČÍSLO PŘÍLOHY			
PODROBNÁ SITUACE - ČÁST 5				D.2.5			