




1.020000

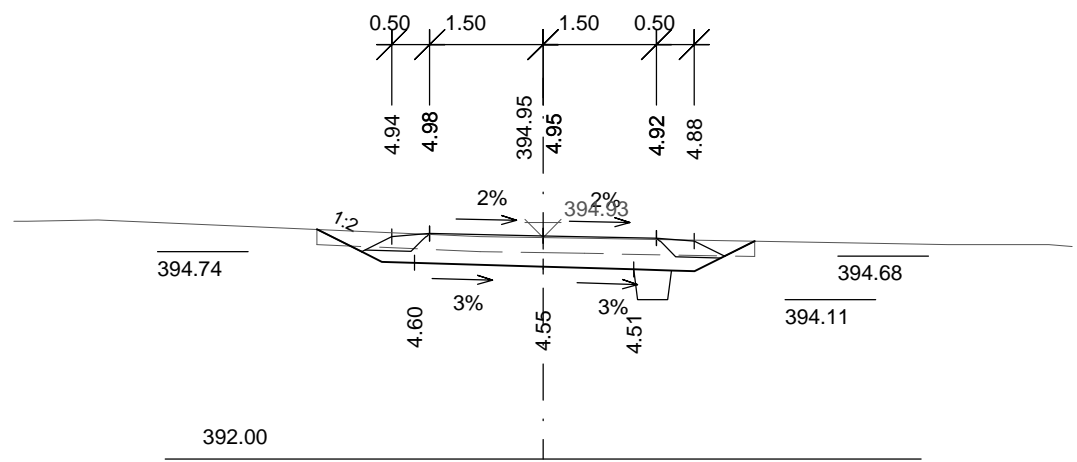


1.060000

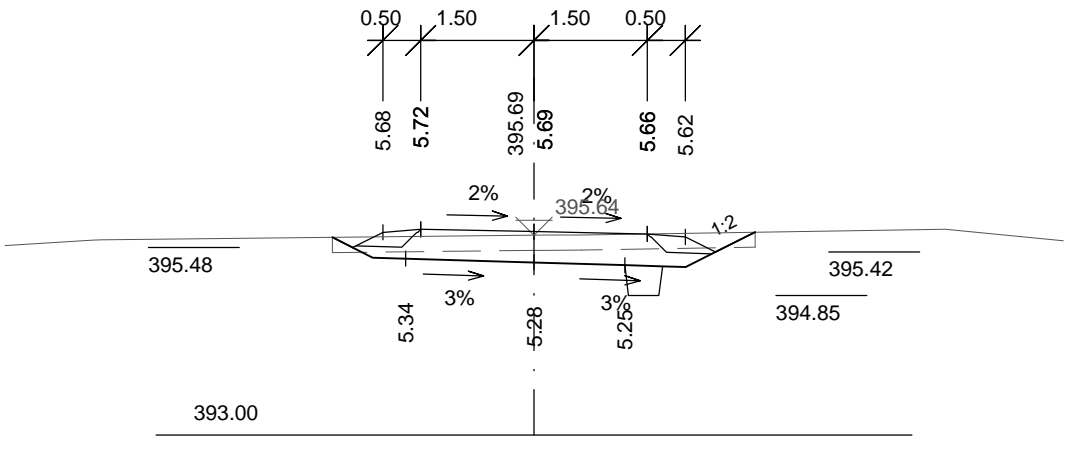


1.120000

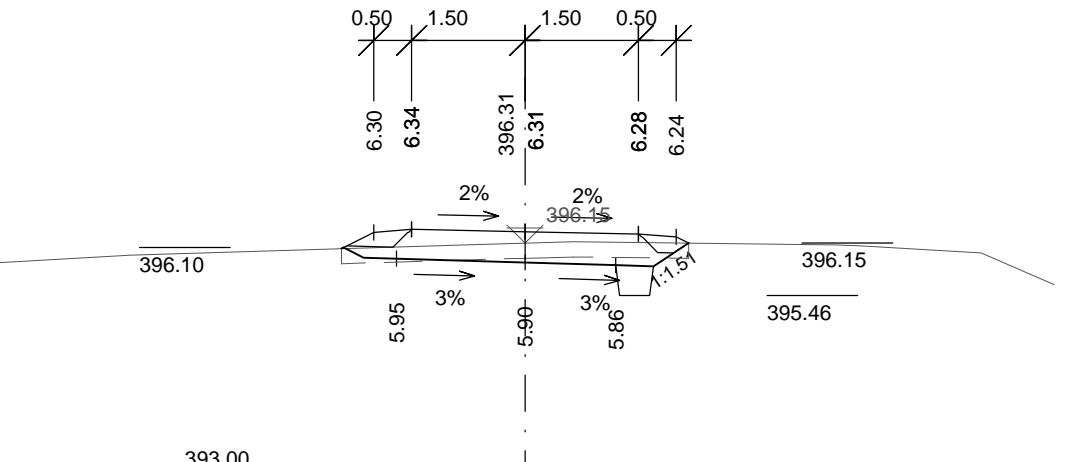


1.160000

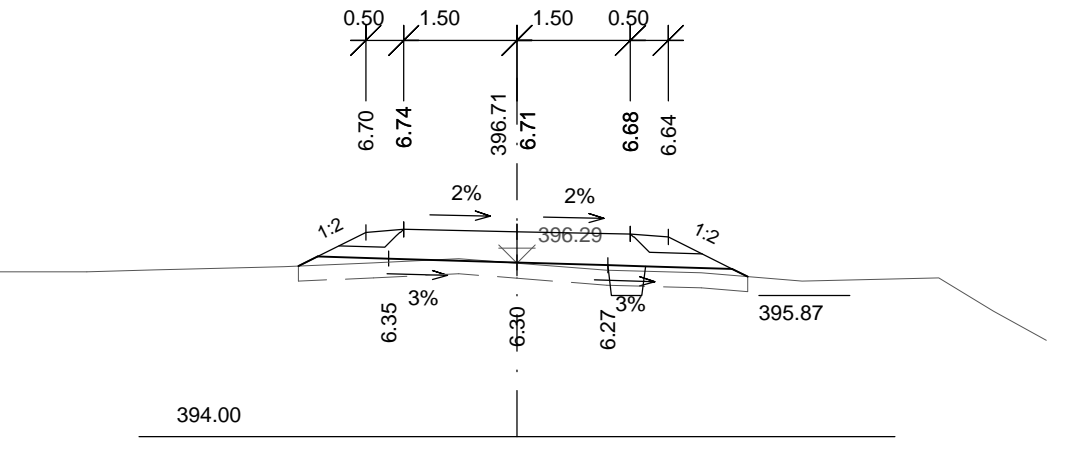


1.220000

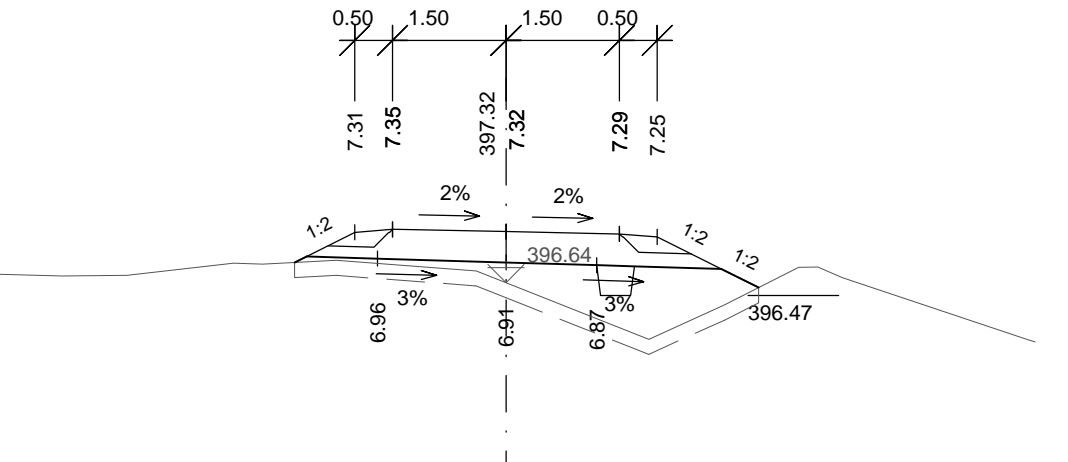


1.260000

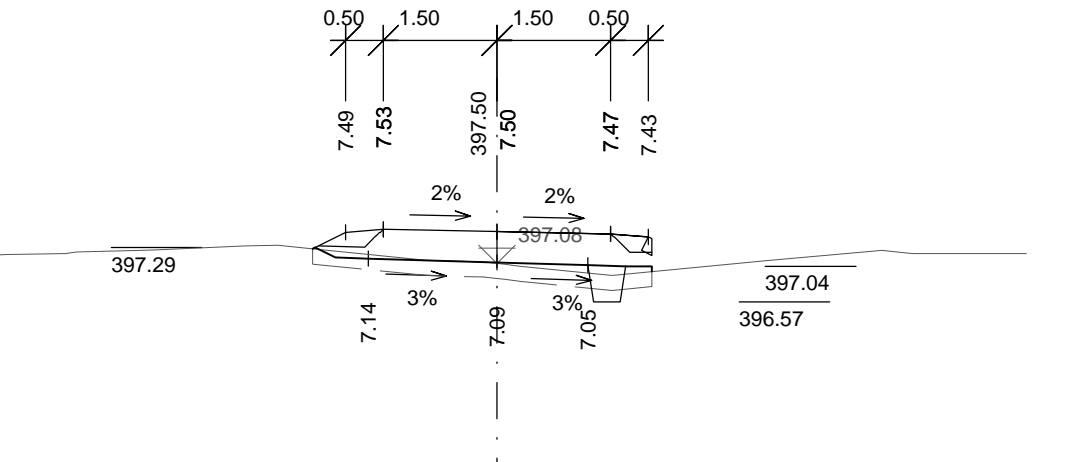


1.300000

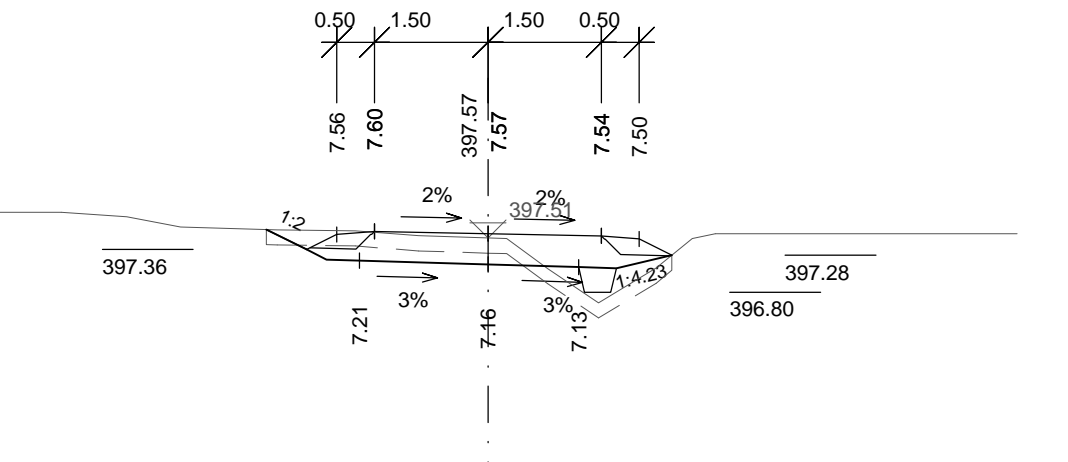


1.040000

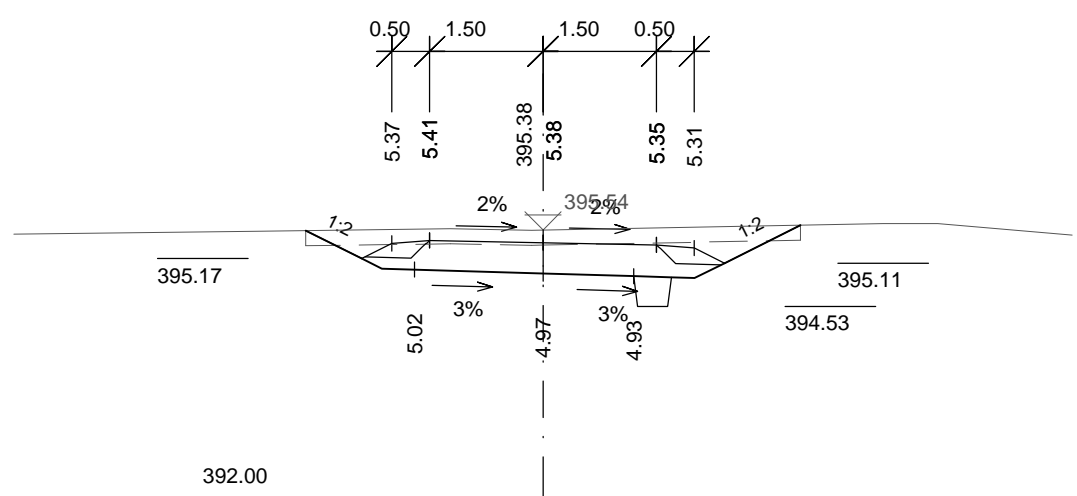


1.080000

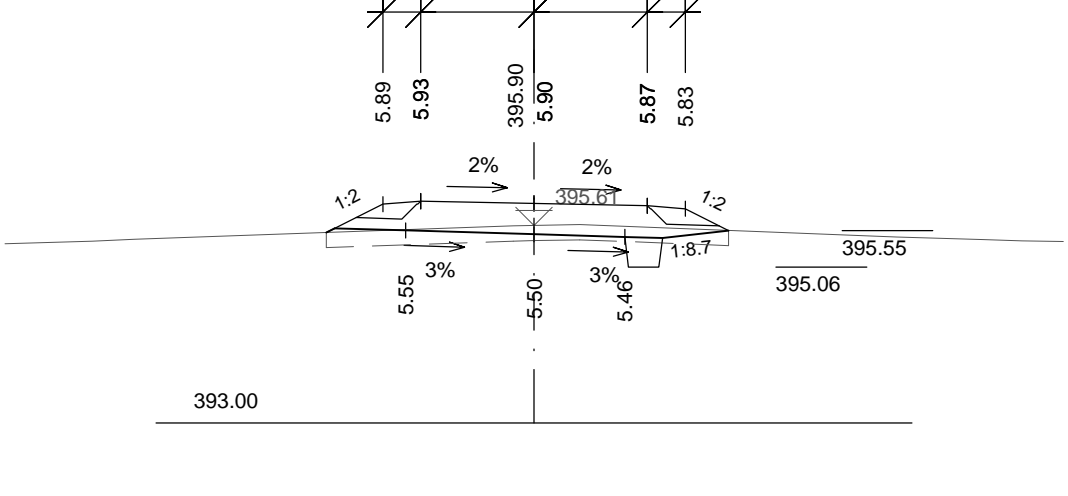


1.140000

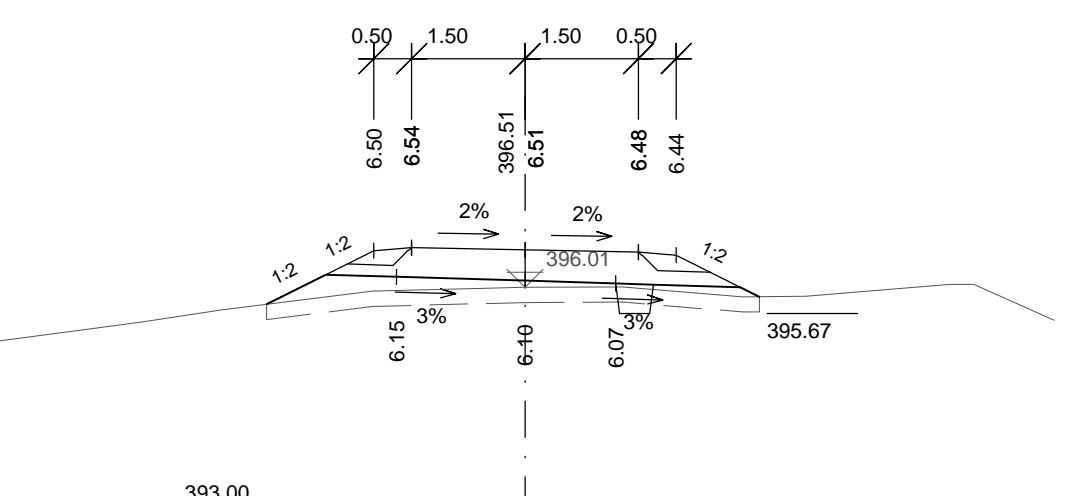


1.180000

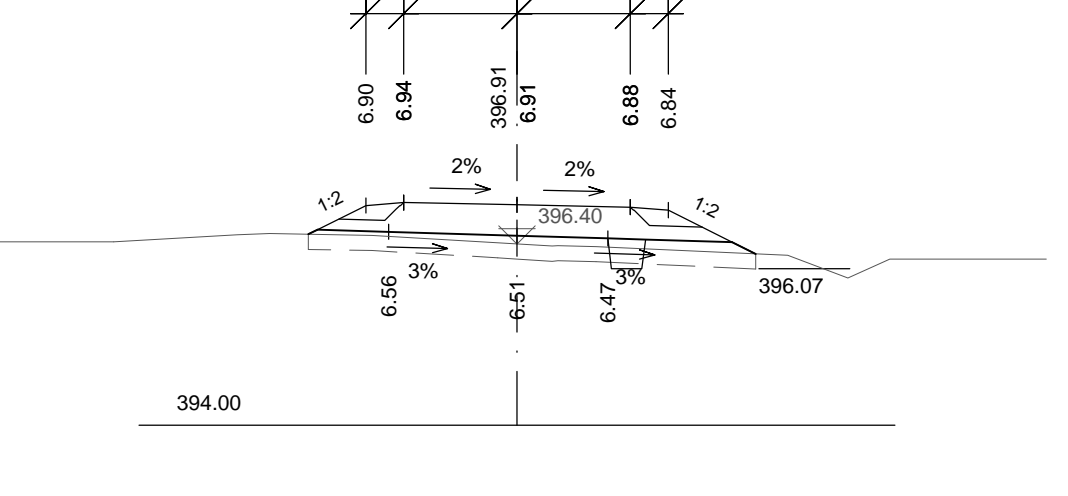


1.240000

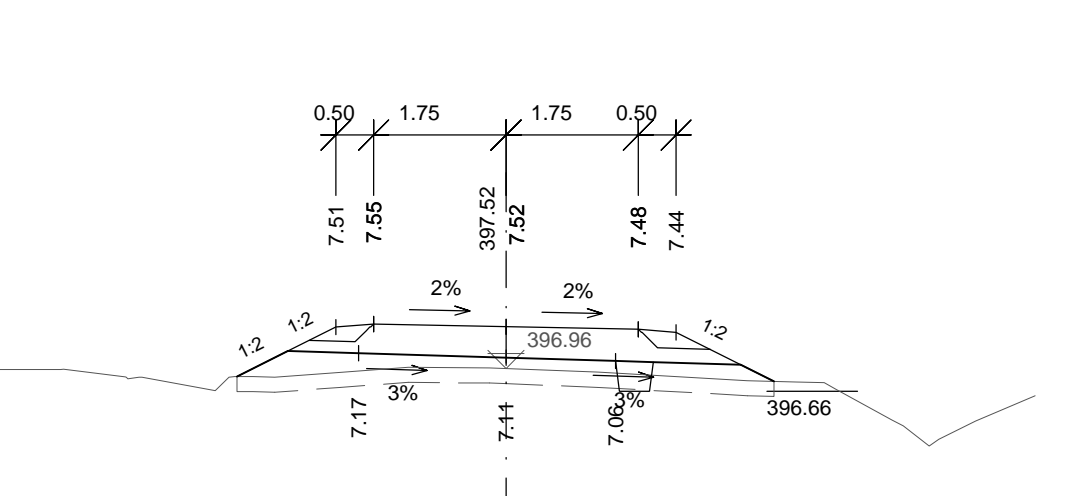

1.280000

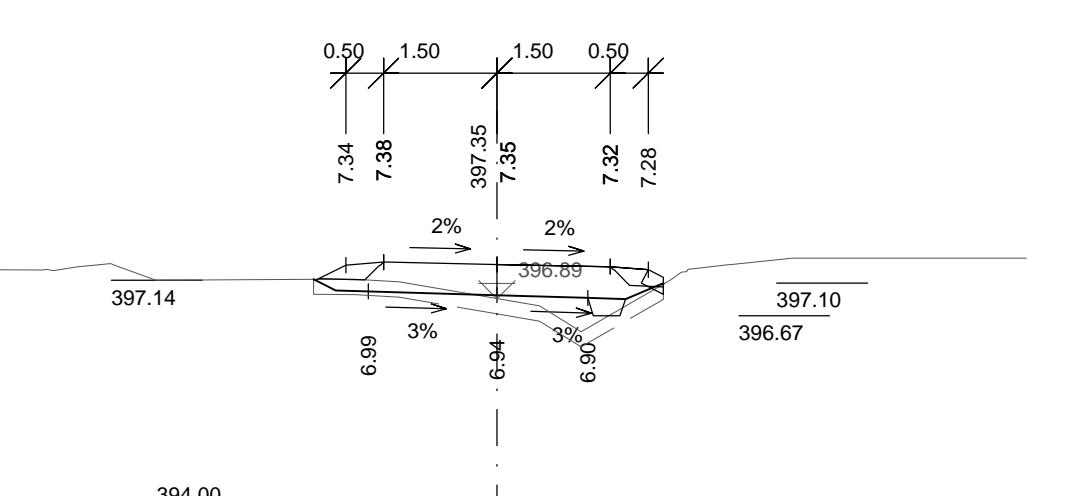

1.320000

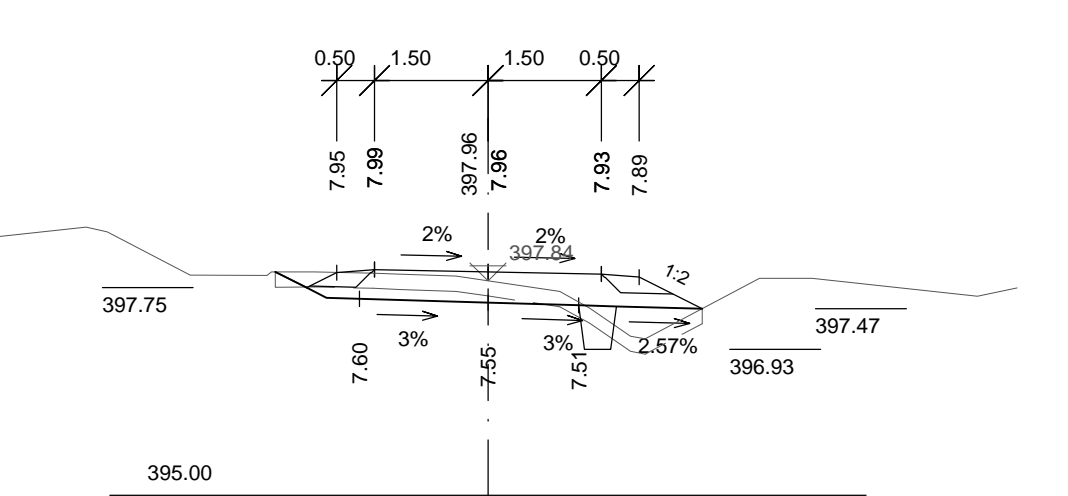

SOUŘADNICOVÝ SYSTÉM: S-JTSK
VÝŠKOVÝ SYSTÉM: BpV

PROJEKTANT:		www.hv-projekt.cz projekty pozemních komunikací Ing. Jan Hvorecký Železná 110 793 26 Vrbo pod Pradědem IČ: 76193578		
HLAVNÍ PROJEKTANT: Ing. Jan Hvorecký				
ZODPOVĚDNÝ PROJEKTANT: Ing. Jan Hvorecký, ČKAIT 1104104				
KRESLIL: Ing. Jan Hvorecký				
INVESTOR: OBEC TŘEMEŠNÁ		KRAJ: MORAVSKOSLEZSKÝ		
AKCE: Cyklostezka Město Albrechtice - Třemešná		DATUM: PROSINEC 2019		
		STUPEŇ: DSP		
		ARCH. Č.: 26-17		
SVAZEK: D - STAVEBNÍ ČÁST		OBJEKT: SO 101		
VÝKRES: CHARAKTERISTICKÉ PŘÍČNÉ ŘEZY - 5. ČÁST		FORMÁT: 6xA4	MĚŘÍTKO: 1:100	VÝKR. Č.: D1 05.5