


LEGENDA MÍSTNOSTÍ				
OZN	MÍSTNOST	PLOCHA	PODLAHA	POZNAMKA
1.1.	TĚLOCVIČNA	153,89	DŘEVĚNÉ PARKETY	DŘ. OBLOŽENÍ
1.2.	NÁRADOVNÁ	24,64	PVC	
1.3.	KOUPELNA STAVALJÍCÍ	12,80	KER. DLAŽBA	KER. OBLAD
1.4.	CHODBA	13,41	KER. DLAŽBA	
1.5.	CHODBA ŠKOLY		KER. DLAŽBA	

POZNÁMKA

- 1 STÁVAJÍCÍ OCHRANA TOPNÝCH TĚLES - DO OCELOVÉHO RÁMU JE VPLETENO DRÁTĚNÉ PLETIVO
- 2 STÁVAJÍCÍ OCHRANA OKEN - DO OCELOVÉHO RÁMU JE VPLETENO DRÁTĚNÉ PLETIVO

LEGENDA MATERIÁLU

STÁVAJÍCÍ SMÍŠENÉ ZDIVO

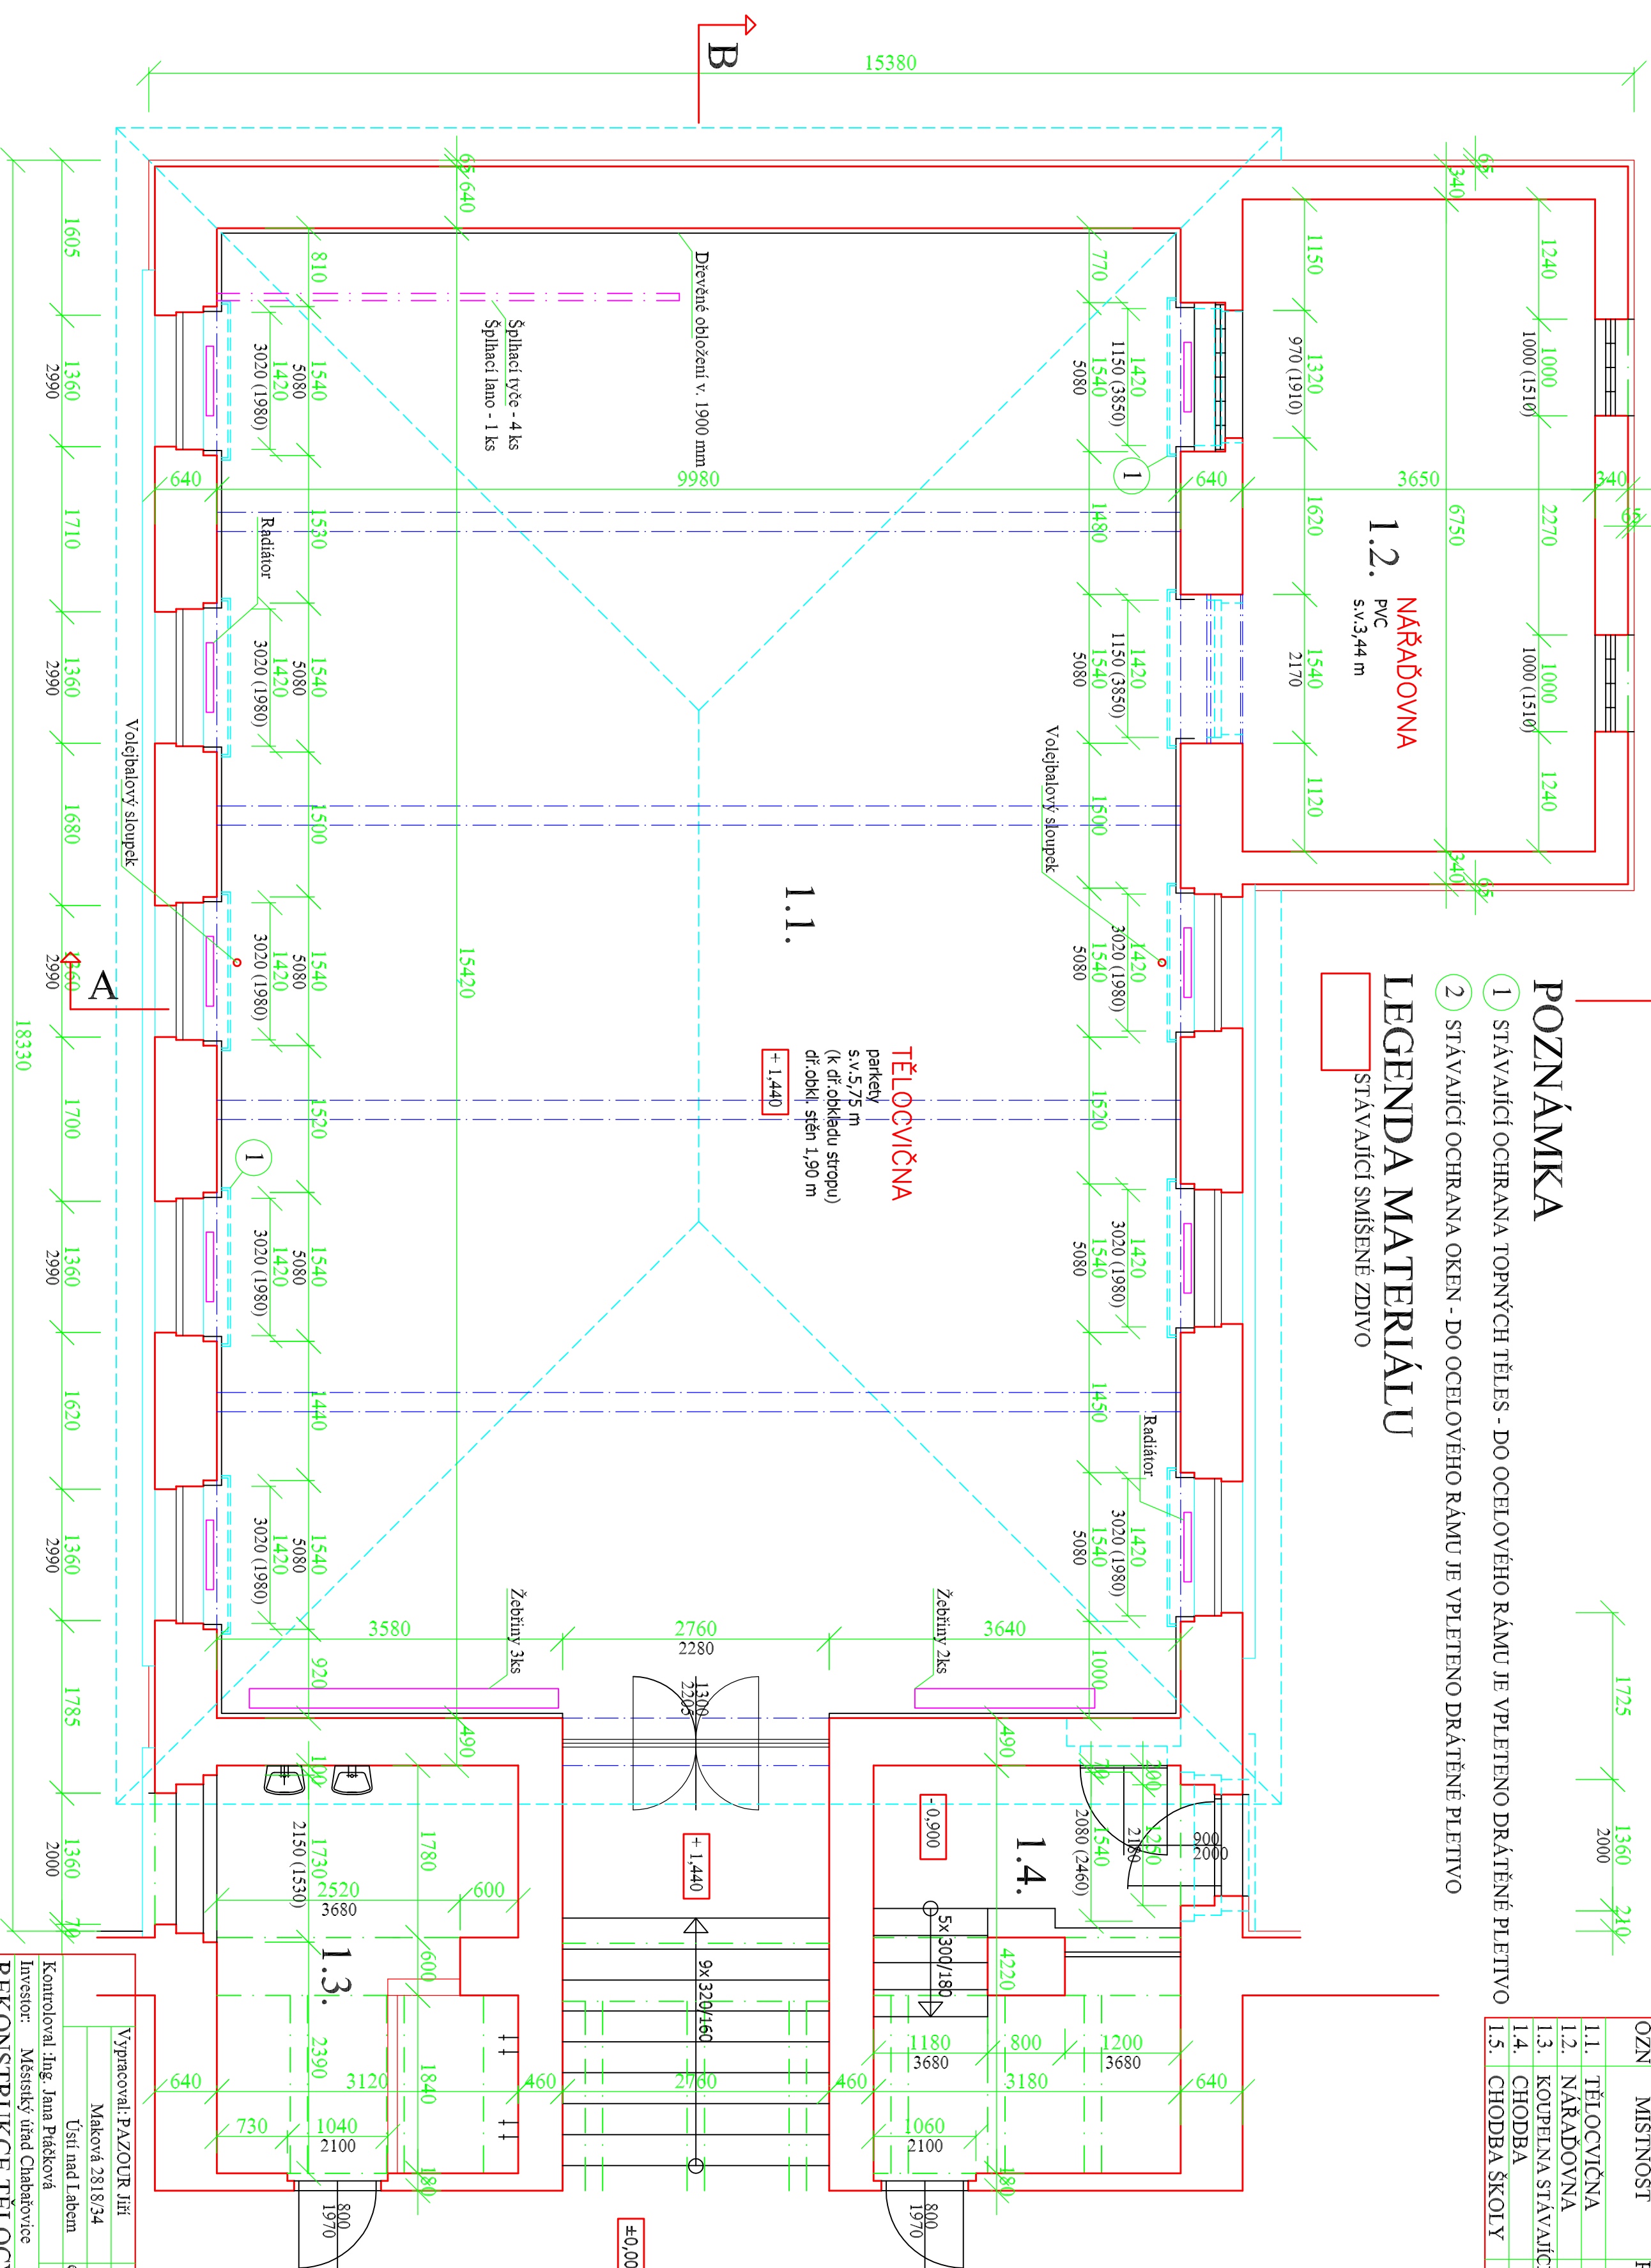

Vynpáčoval: P. PAZOUR Jiří		Podpis:
Maková 2818/34		tel., fax 777 336 598
Ústí nad Labem		e-mail: jiri.pazour@seznam.cz
Kontroloval: JIng. Jana Ptáčková		
Investor: Městský úřad Chabařovice		
REKONSTRUKCE TĚLOCVIČNÝ ZŠ MASARYKOVA 559, CHABAŘOVICE D 1.1. Architektonicko - stavební řešení		
Místo stavby: k.ú. Chabařovice		
Název:		
Stávající stav - půdorys I.N.P.		
Datum 10/21		
Projekt pro stavební povolení		
Čís. zak. 15/21		
Měřítko	Výkres č.	
1:50	D.1.1.3.	

