


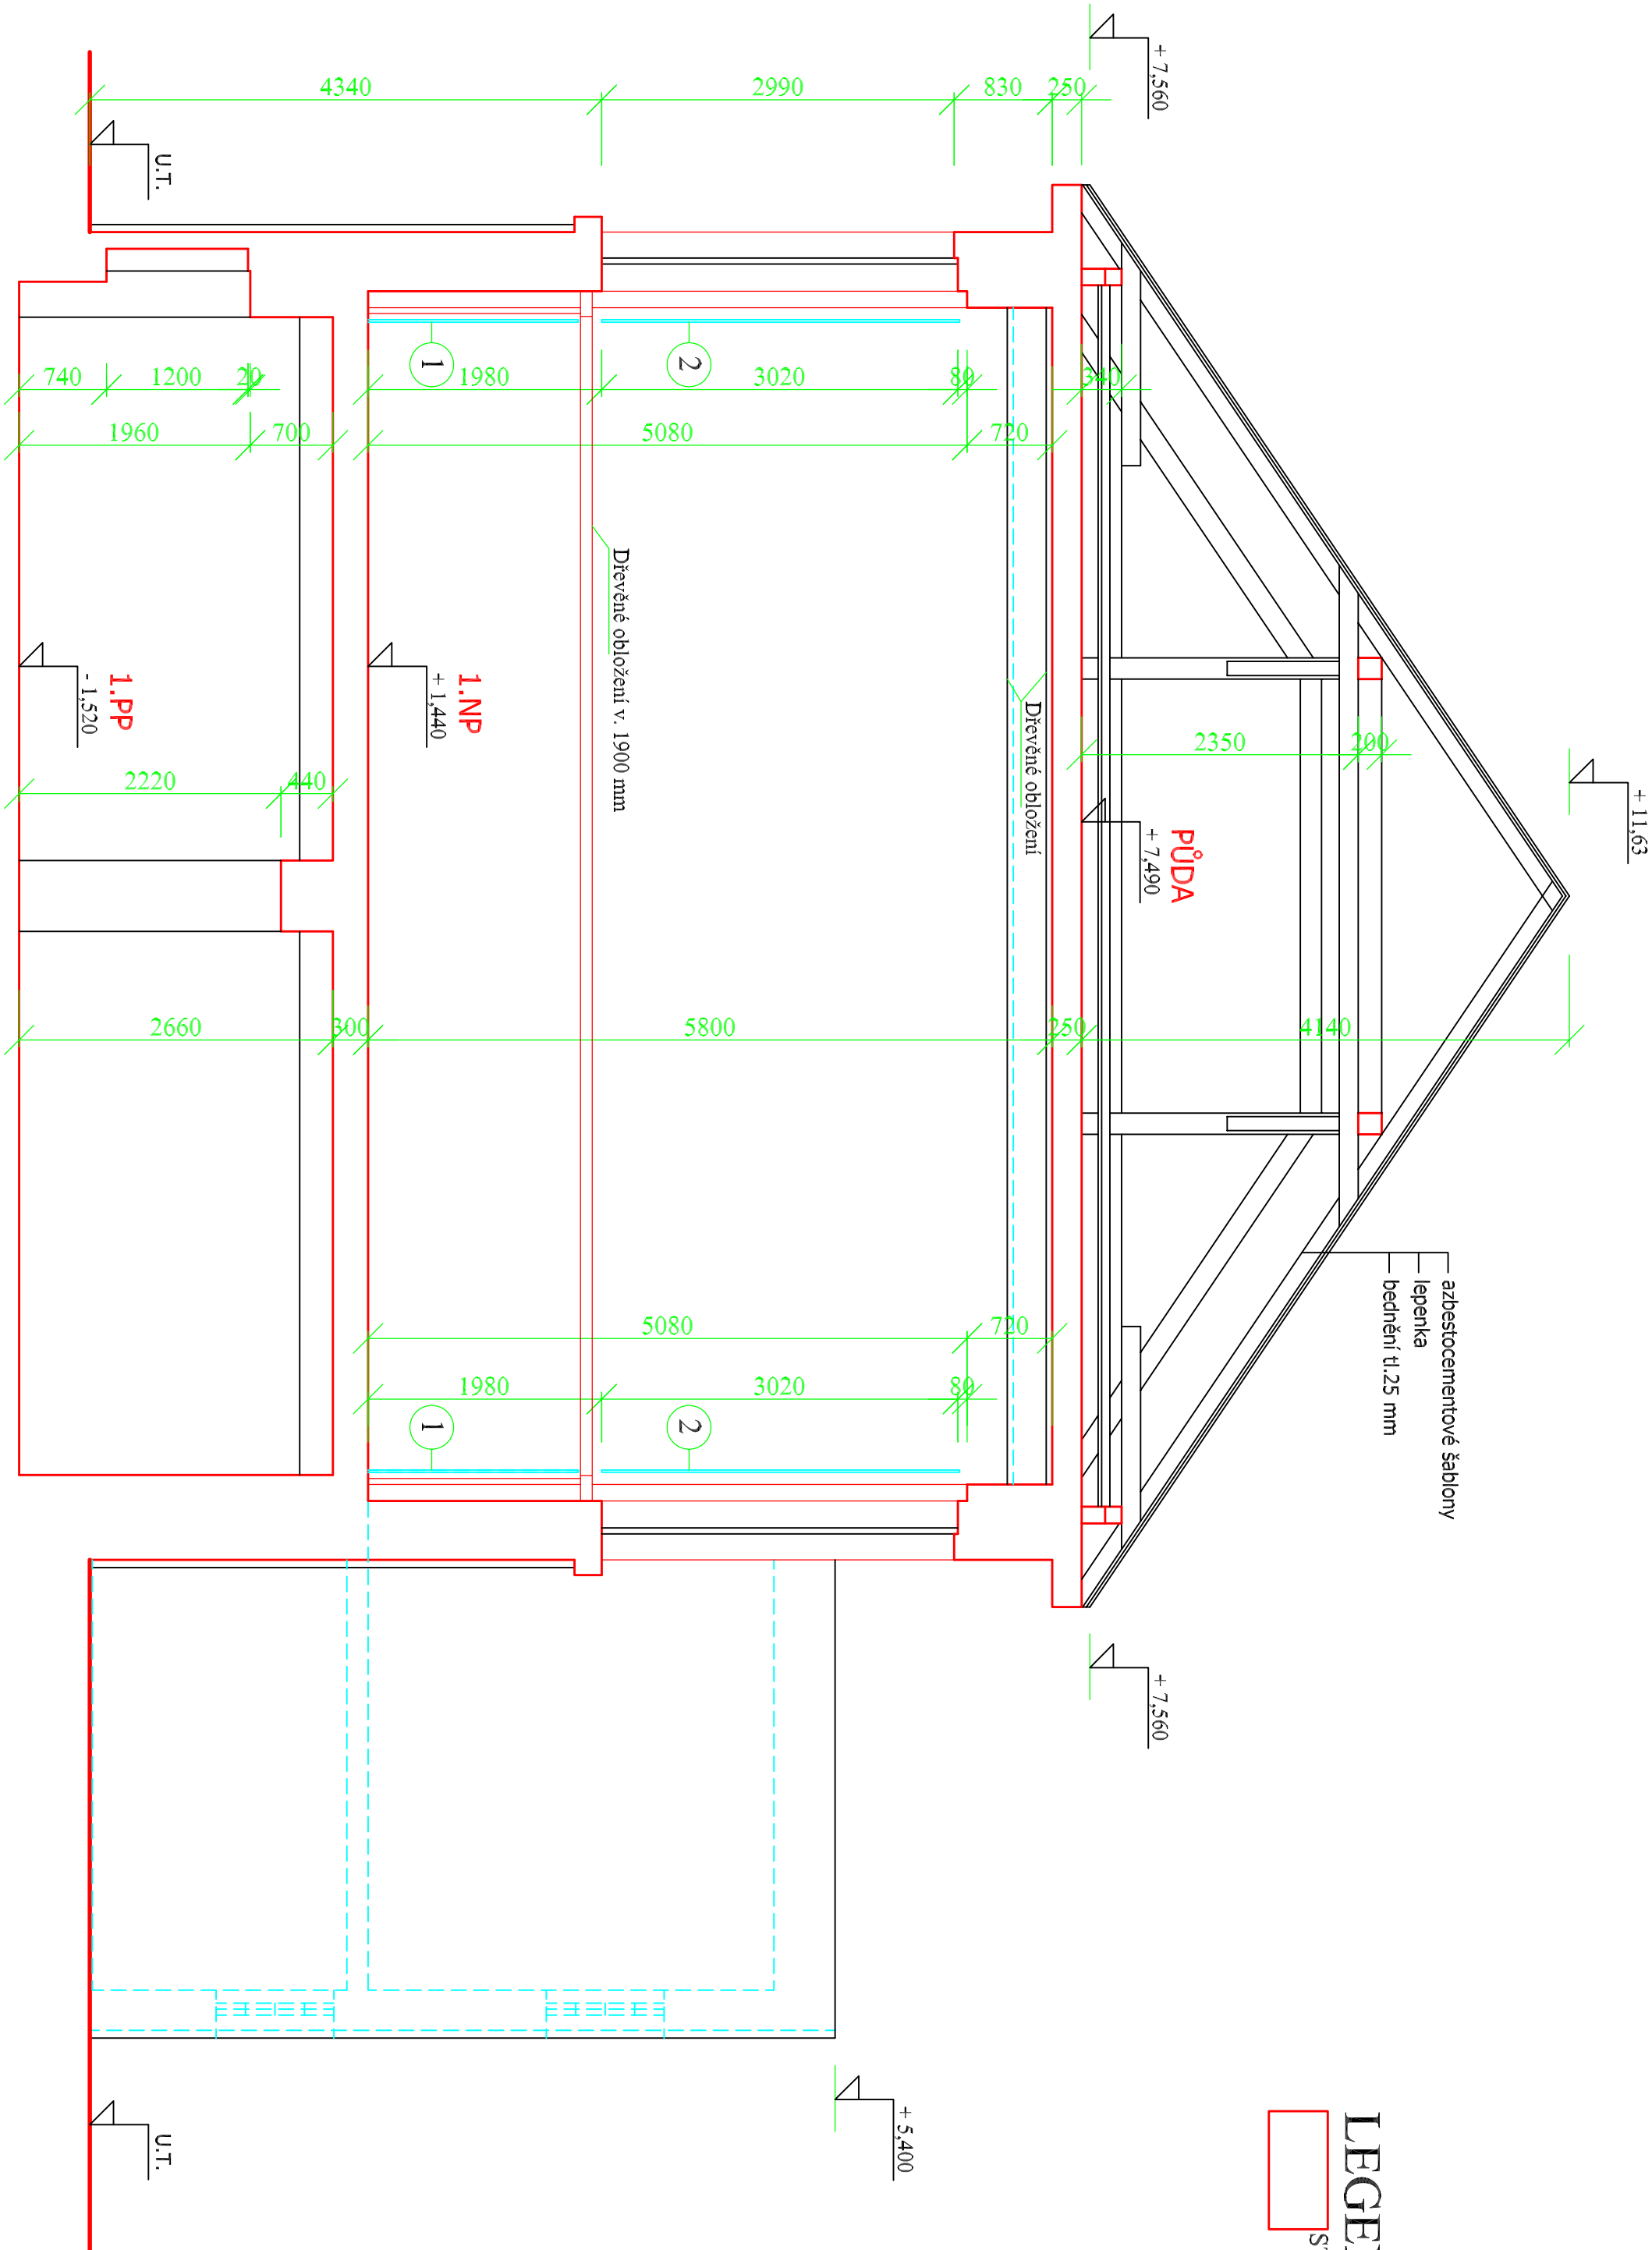

LEGENDA MATERIÁLU

STÁVAJÍCÍ SMÍŠENÉ ZDIVO

Vypracoval: PAZOUR Jiří		Podpis:	
Maková 2818/34		tel., fax 777 336 598	
Ústí nad Labem		e-mail: jiri.pazour@seznam.cz	
Kontroloval: Ing. Jana Ptáčková			
Investor: Městský úřad Chabarovice			
REKONSTRUKCE TĚLOCVIČNÝ ZŠ MASARYKOVA 559, CHABAROVICE D I. I. Architektonicko - stavební řešení			
Místo stavby: k. ú. Chabarovice			
Název: Stávající stav - řez A - A			
Datum 10/21			
Projekt pro stavební povolení			
Čís. zak. 15/21		Výkres č. D.1.1.5.	
Měřítko 1:50			