


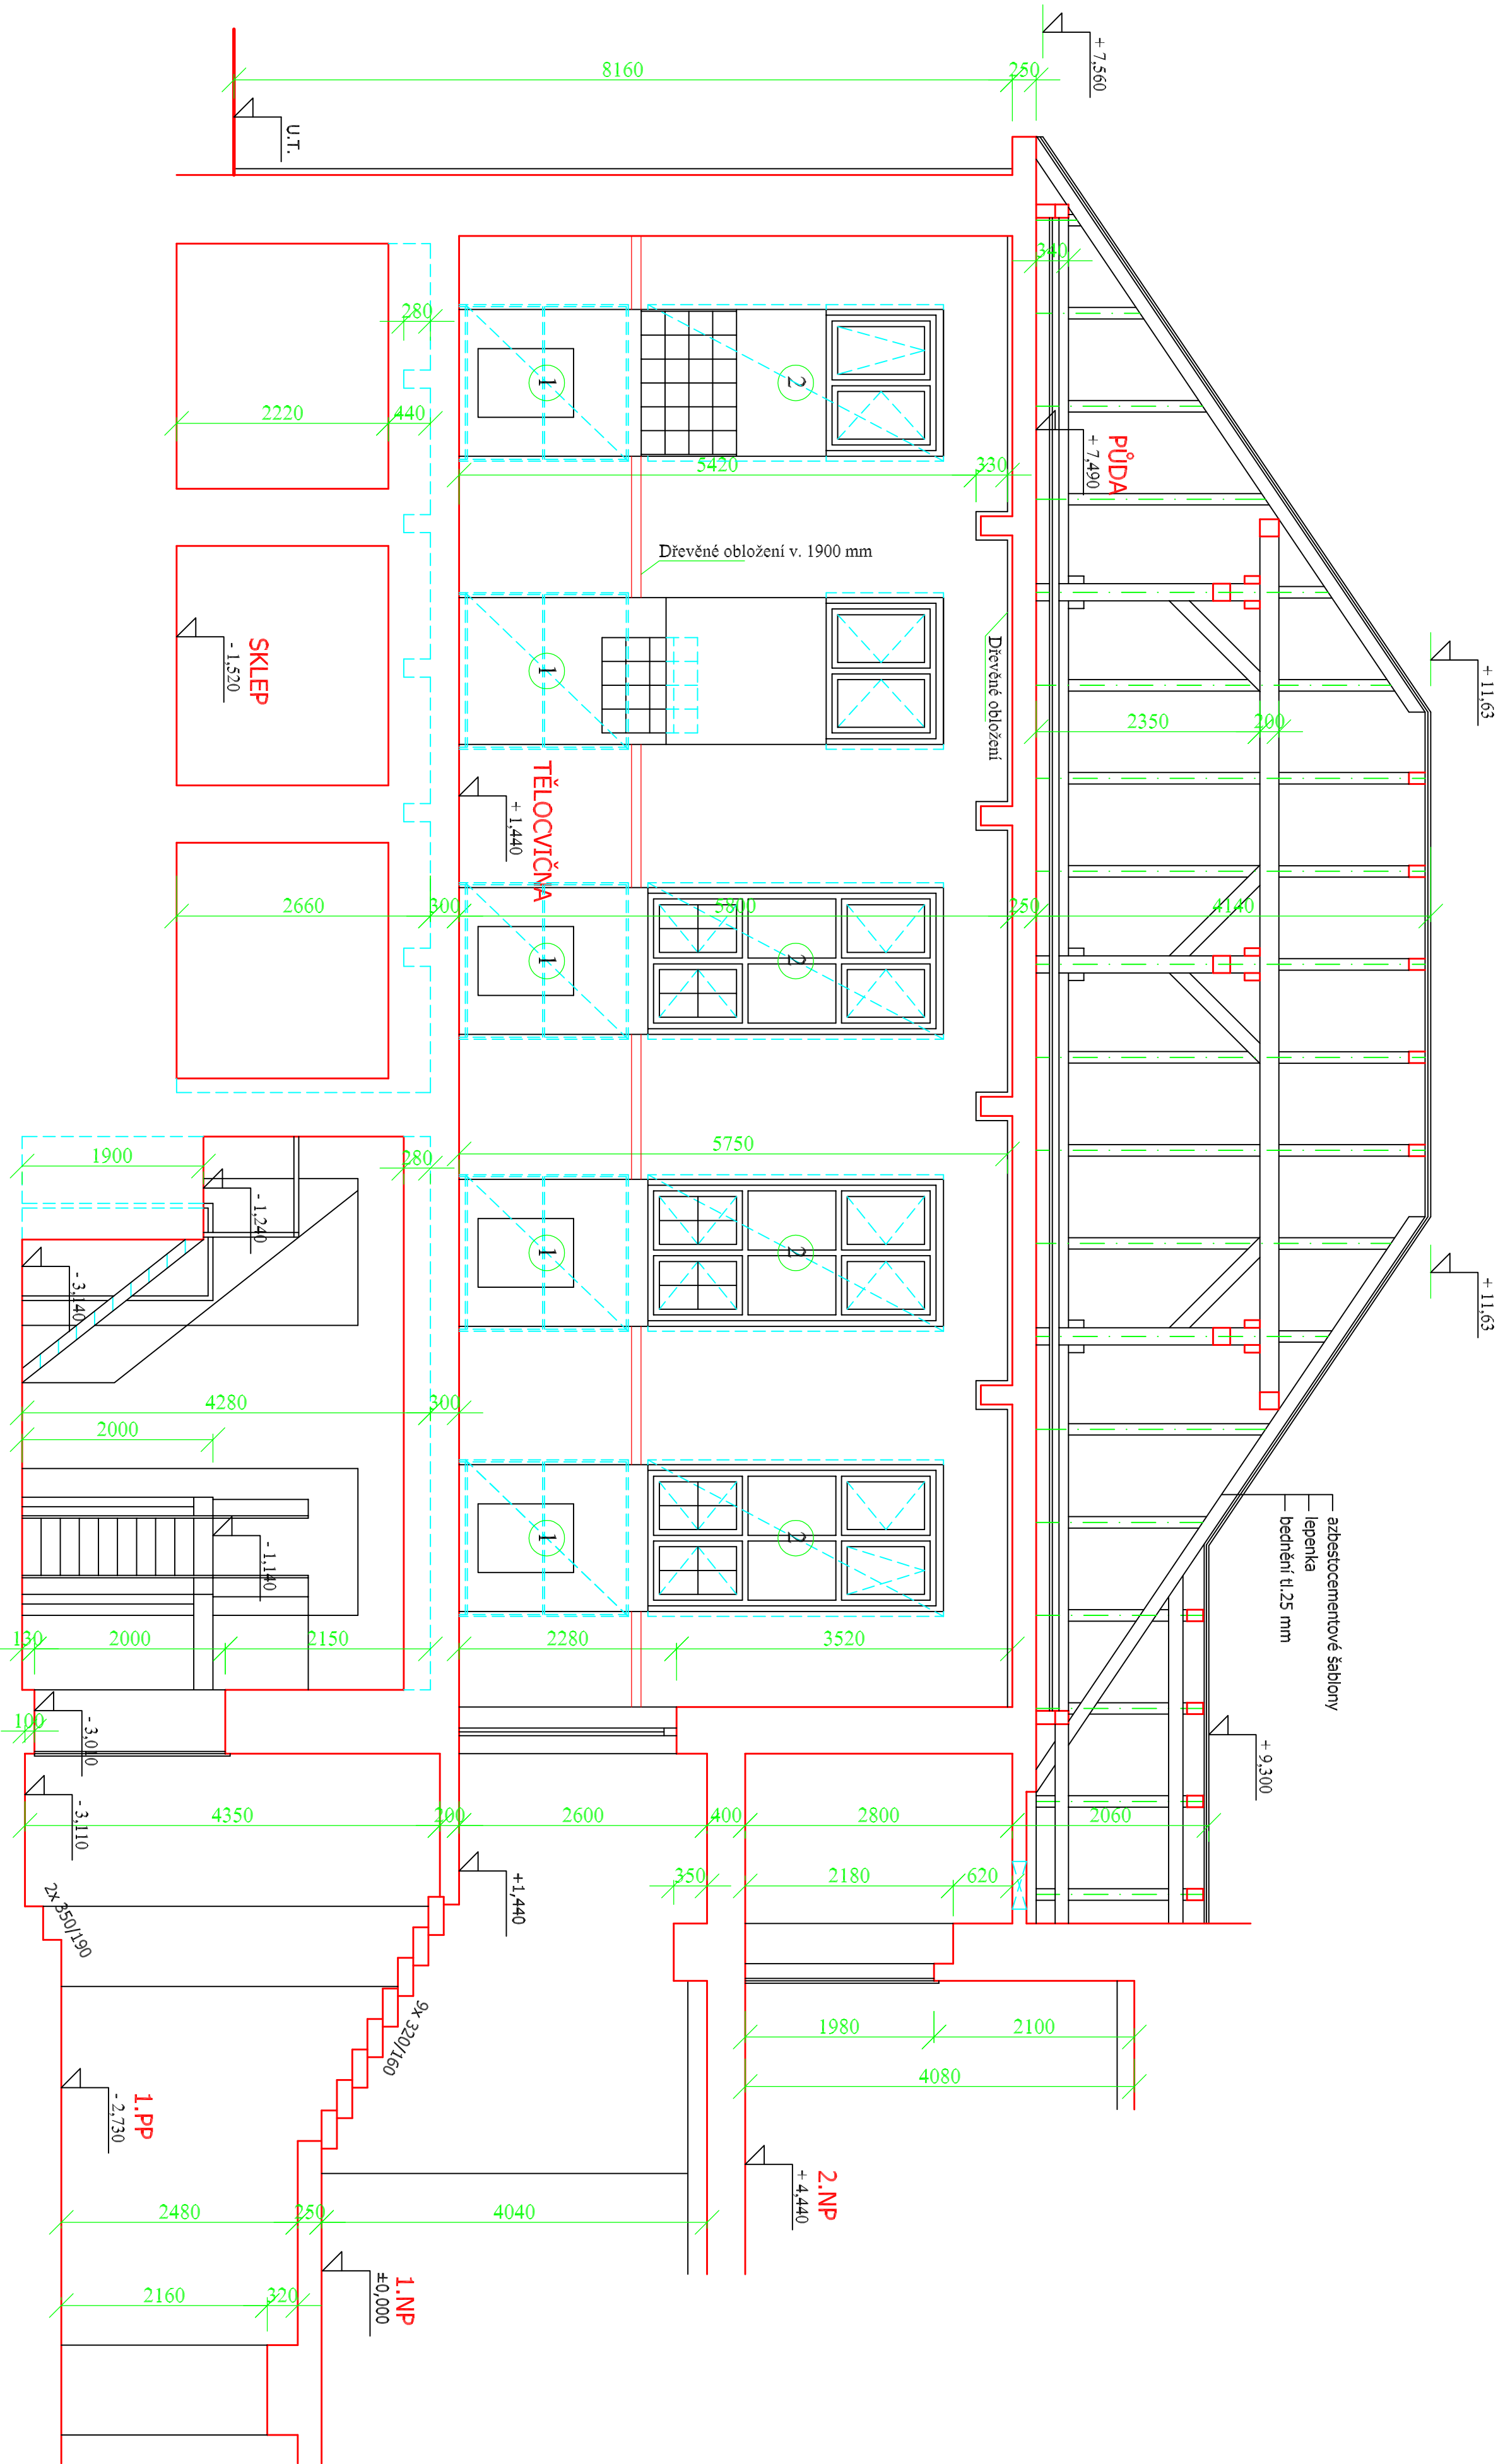

LEGENDA MATERIÁLU

STÁVAJÍCÍ SMÍŠENÉ ZDÍVO

Vypracoval: PAZOUR Jiří		Podpis:	
Maková 2818/34		tel., fax 777 336 598	
Ústí nad Labem		e-mail: jiri.pazour@seznam.cz	
Kontroloval: Ing. Jana Pačková			
Investor: Městský úřad Chabařovice			
REKONSTRUKCE TĚLOCVIČNÝ ZŠ MASARYKOVA 559, CHABAŘOVICE D 1.1. Architektonicko - stavební řešení			
Místo stavby: k.ú. Chabařovice			
Název: Stávající stav - řez B - B			
Datum 10/21		Projekt pro stavební povolení	
Čís. zak. 15/21		Měřítko 1:50	
Výkres č. D.1.1.6.			