


POZNÁMKA

- | | | |
|---|--|------------------|
| 1 | OBKLAD Z TKANINY ZE SKELNÝCH VLÁKEN A JÁDRA ZE SKELNÉ VÁTY O VYSOKÉ HUSTOTĚ (NÁRAZUVODORNÉ STĚNOVÉ ABSORBÉRY DOZVUKU - 2700 x 1200 x 40 mm) | 1.1. TĚLOCVIČNÁ |
| 2 | OBKLAD Z TKANINY ZE SKELNÝCH VLÁKEN A JÁDRA ZE SKELNÉ VÁTY O VYSOKÉ HUSTOTĚ (NÁRAZUVODORNÉ STĚNOVÉ ABSORBÉRY DOZVUKU - 2700 x 600 x 40 mm) | 1.2. NÁRAĐOVNÁ |
| 3 | STÁVAJÍCÍ OCHRANA TOPNÝCH TĚLES - STÁVAJÍCÍ DRÁTĚNÉ PLETIVO BUDE ODSIRANĚNO A DO OCELOVÉHO RÁMU BUDE VPLETENO NOVÉ DRÁTĚNÉ PLETIVO, OCELOVÝ RÁM BUDE OPATŘEN NÁTĚREM | 1.3. KÚPELNÁ ST. |
| 4 | STÁVAJÍCÍ OCHRANA OKEN BUDE ODSIRANĚNA A NAHRAZENA NOVOU OCHRANOU Z OCHRANNÉ SÍTĚ BEZUZLOVÉ PP 2,3 mm, OKO 45 mm, SÍŤ BUDE VYPNUTA OCELOVÝM LANKEM KOTVENÝM DO ZDIVA | 1.4. CHODBA |
| | | 1.5. CHODBA ŠKČ |

LEGENDA MÍSTNOSTÍ

OZN	MÍSTNOST	PLOCHA	PODLAHA	POZNÁMKA
1.1.	TELOCVIČNA	153,89	DŘEVĚNÉ PARKETY	DR. OBLOŽENÍ
1.2.	NÁRADOVNA	24,64	PVC	
1.3.	KOUPELNA STAVAJÍCÍ	12,80	KER. DLAŽBA	KER. OBKLAD
1.4.	CHODBA	13,41	KER. DLAŽBA	
1.5.	CHODBA ŠKOLY		KER. DLAŽBA	

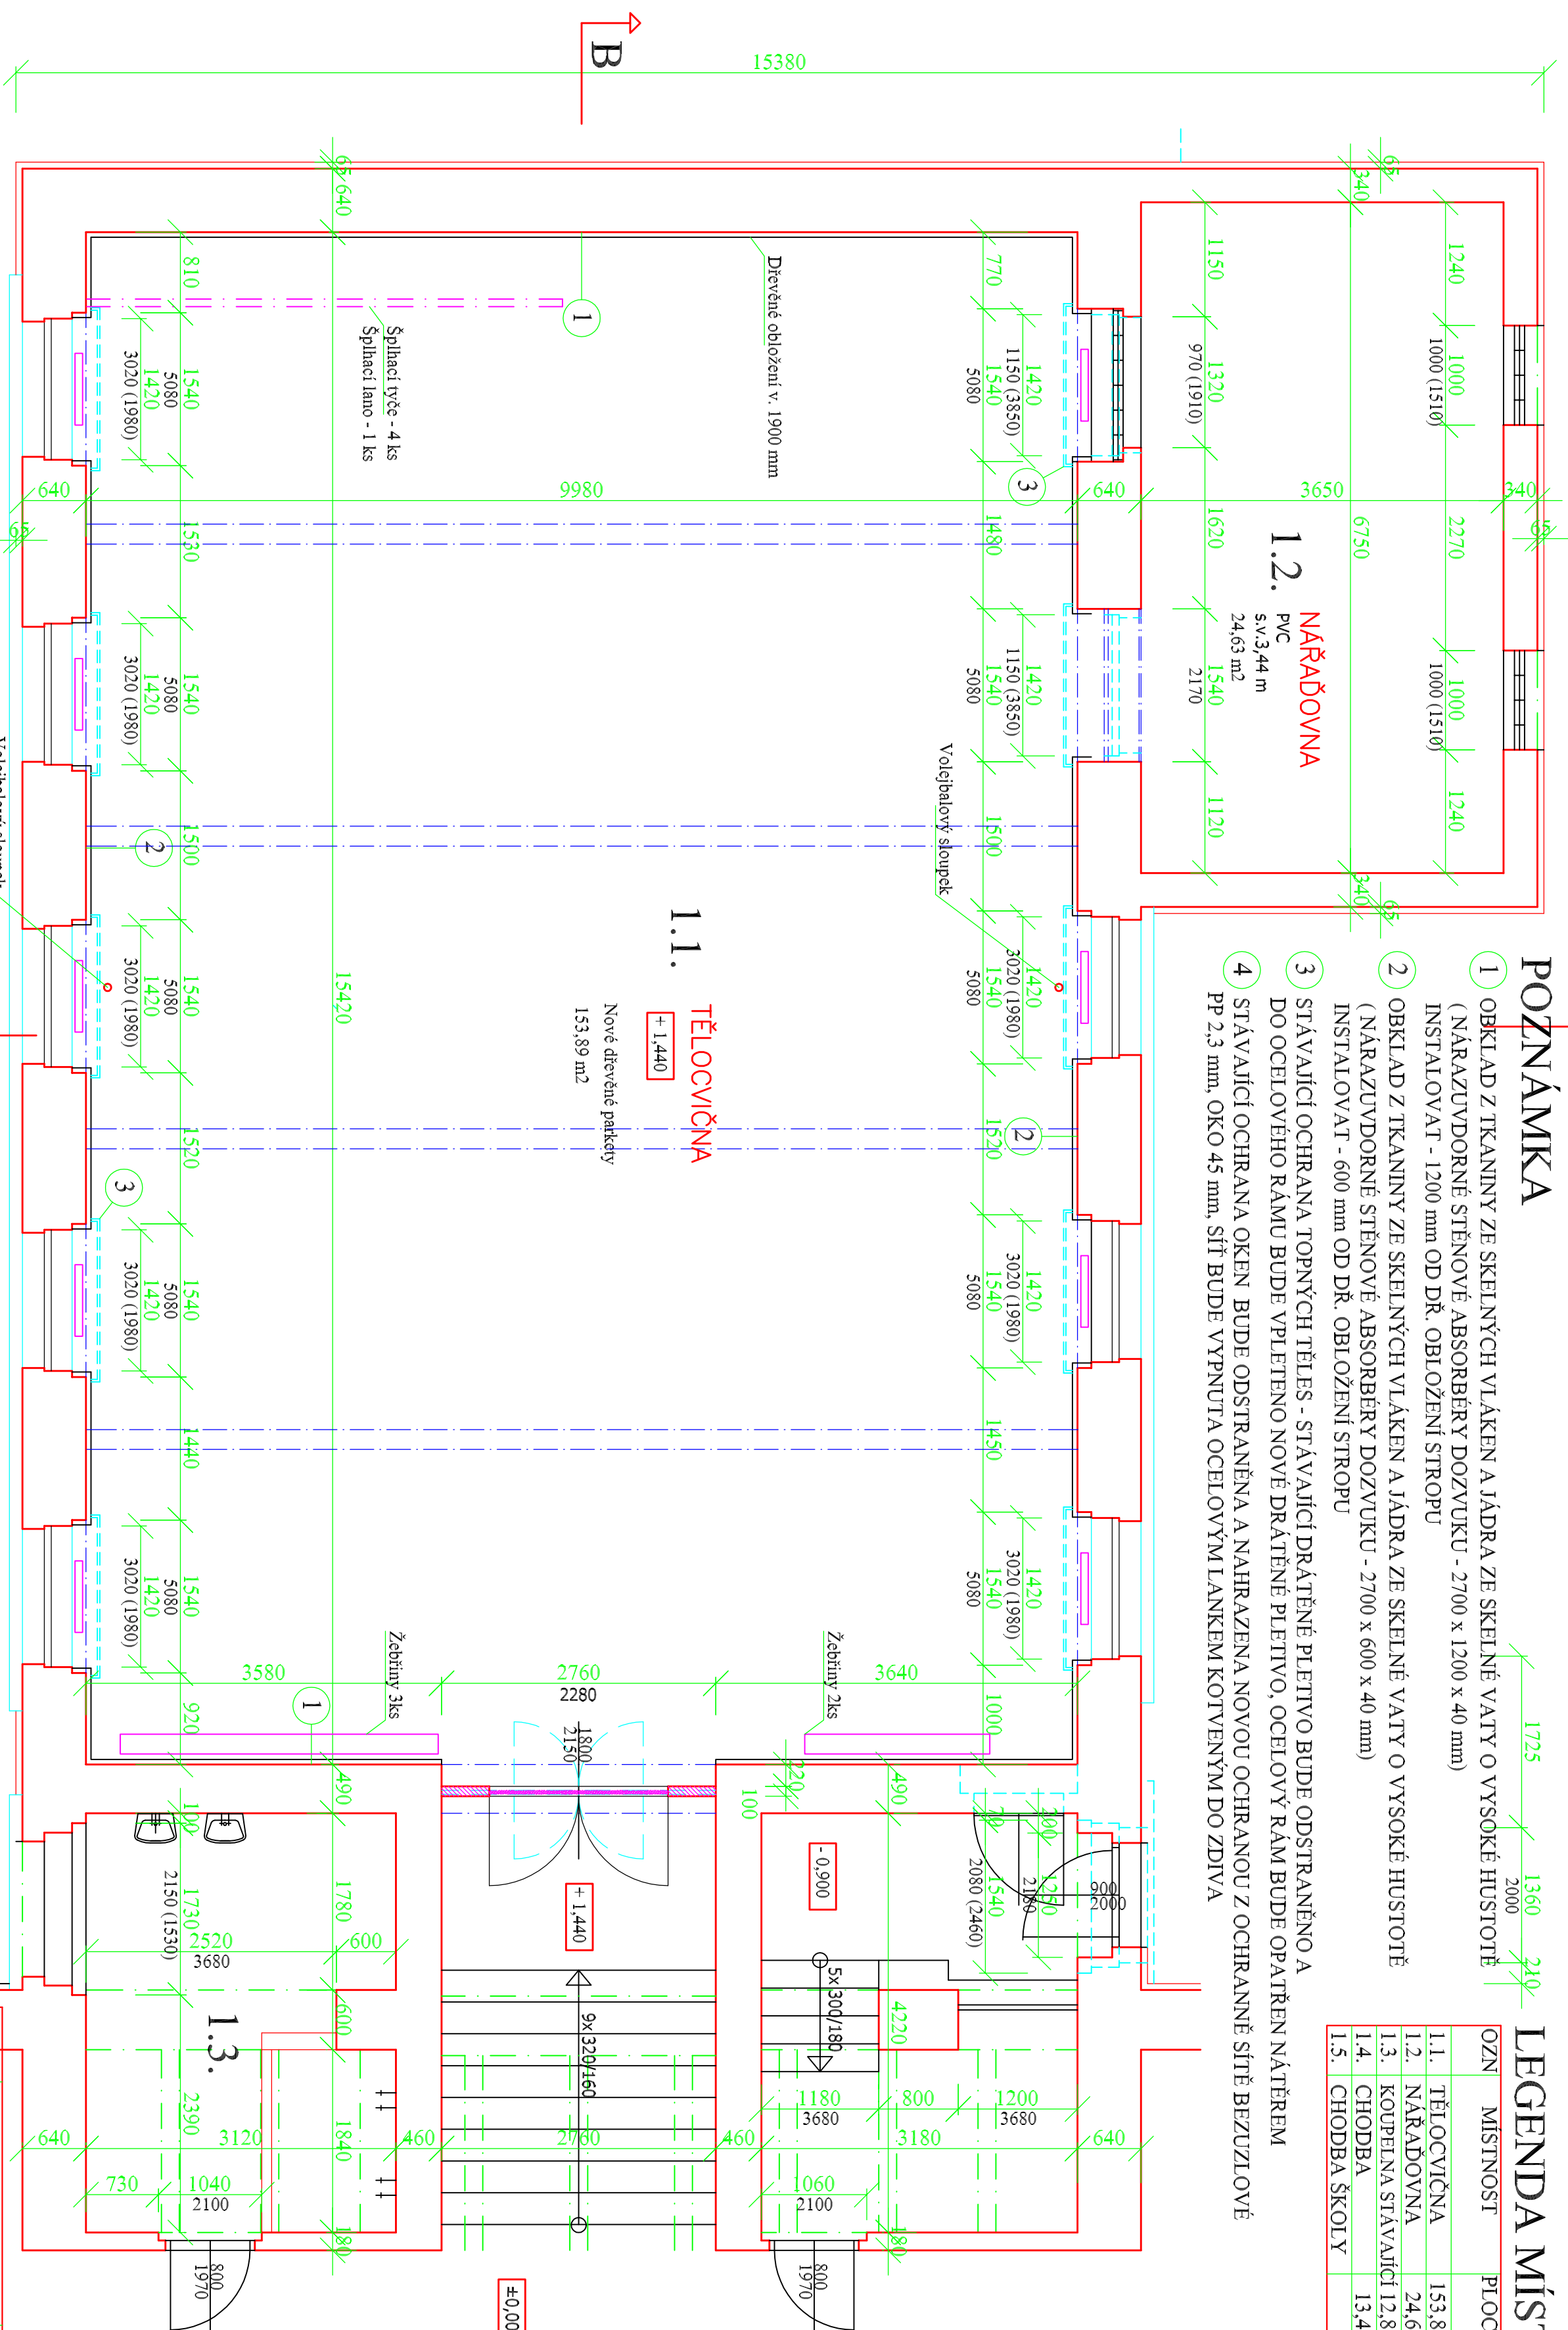

POZNÁMKA

STÁVAJÍCÍ PODLAHA V NÁRADOVNĚ (PVC) BUDE ODSTRANĚNO A POLOŽENO NOVÉ STÁVAJÍCÍ PALUBKOVÁ PODLAHA V TĚLOCVIČNĚ BUDE ODSTRANĚNA A POLOŽENA NOVÁ PALUBKOVÁ. VČETNĚ DEMONTÁŽE A NÁSLEDNÉ MONTÁŽE TĚLOCVIČNÉHO NÁRADÍ A DEMONTÁŽE OCHRANY STÁVAJÍCÍCH SVĚTLIDEL - 10 ks

2990
LEGENDA MATERIÁLU

STÁVAJÍCÍ SMÍŠENÉ ZDIVO

ZDIVO Z PÓROBETONOVÝCH CIHEL

		Vypisoval: PAZOUR Jiří		Podpis:	
		Maková 2818/34		tel., fax 777 336 598	
		Ústí nad Labem		e-mail: jiri.pazour@seznam.cz	
Kontroloval: Jng. Jana Ptáčková					
Investor: Městský úřad Chabařovice					
REKONSTRUKCE TĚLOCVIČNÝ ZŠ MASARYKOVA 559, CHABAŘOVICE D 1.1. Architektonicko - stavební řešení					
Místo stavby: k.ú. Chabařovice					
Název:					
Nový stav - půdorys I.N.P.					
Datum		10/21			
Projekt pro stavební povolení					
Čís. zak.		15/21			
Měřítko		Výkres č. D.1.1.7.			
1:50					