


LEGENDA MATERIÁLU

STÁVAJÍCÍ SMÍŠENÉ ZDIVO

ZDIVO Z PÓROBETONOVÝCH CIHEL

5 NÁŠTLAPNÁ VRSTVA DŘEVĚNÉ PALUBKY
VRSTAVA PRO ZACHYCENÍ NÁRAZŮ
DUTINOVÝ SPORTOVNÍ PОВRCH
TLUMÍCÍ AKUSTICKÁ ROHOŽ
STÁVAJÍCÍ STROPNÍ ŽELEZOBETONOVÁ DESKA

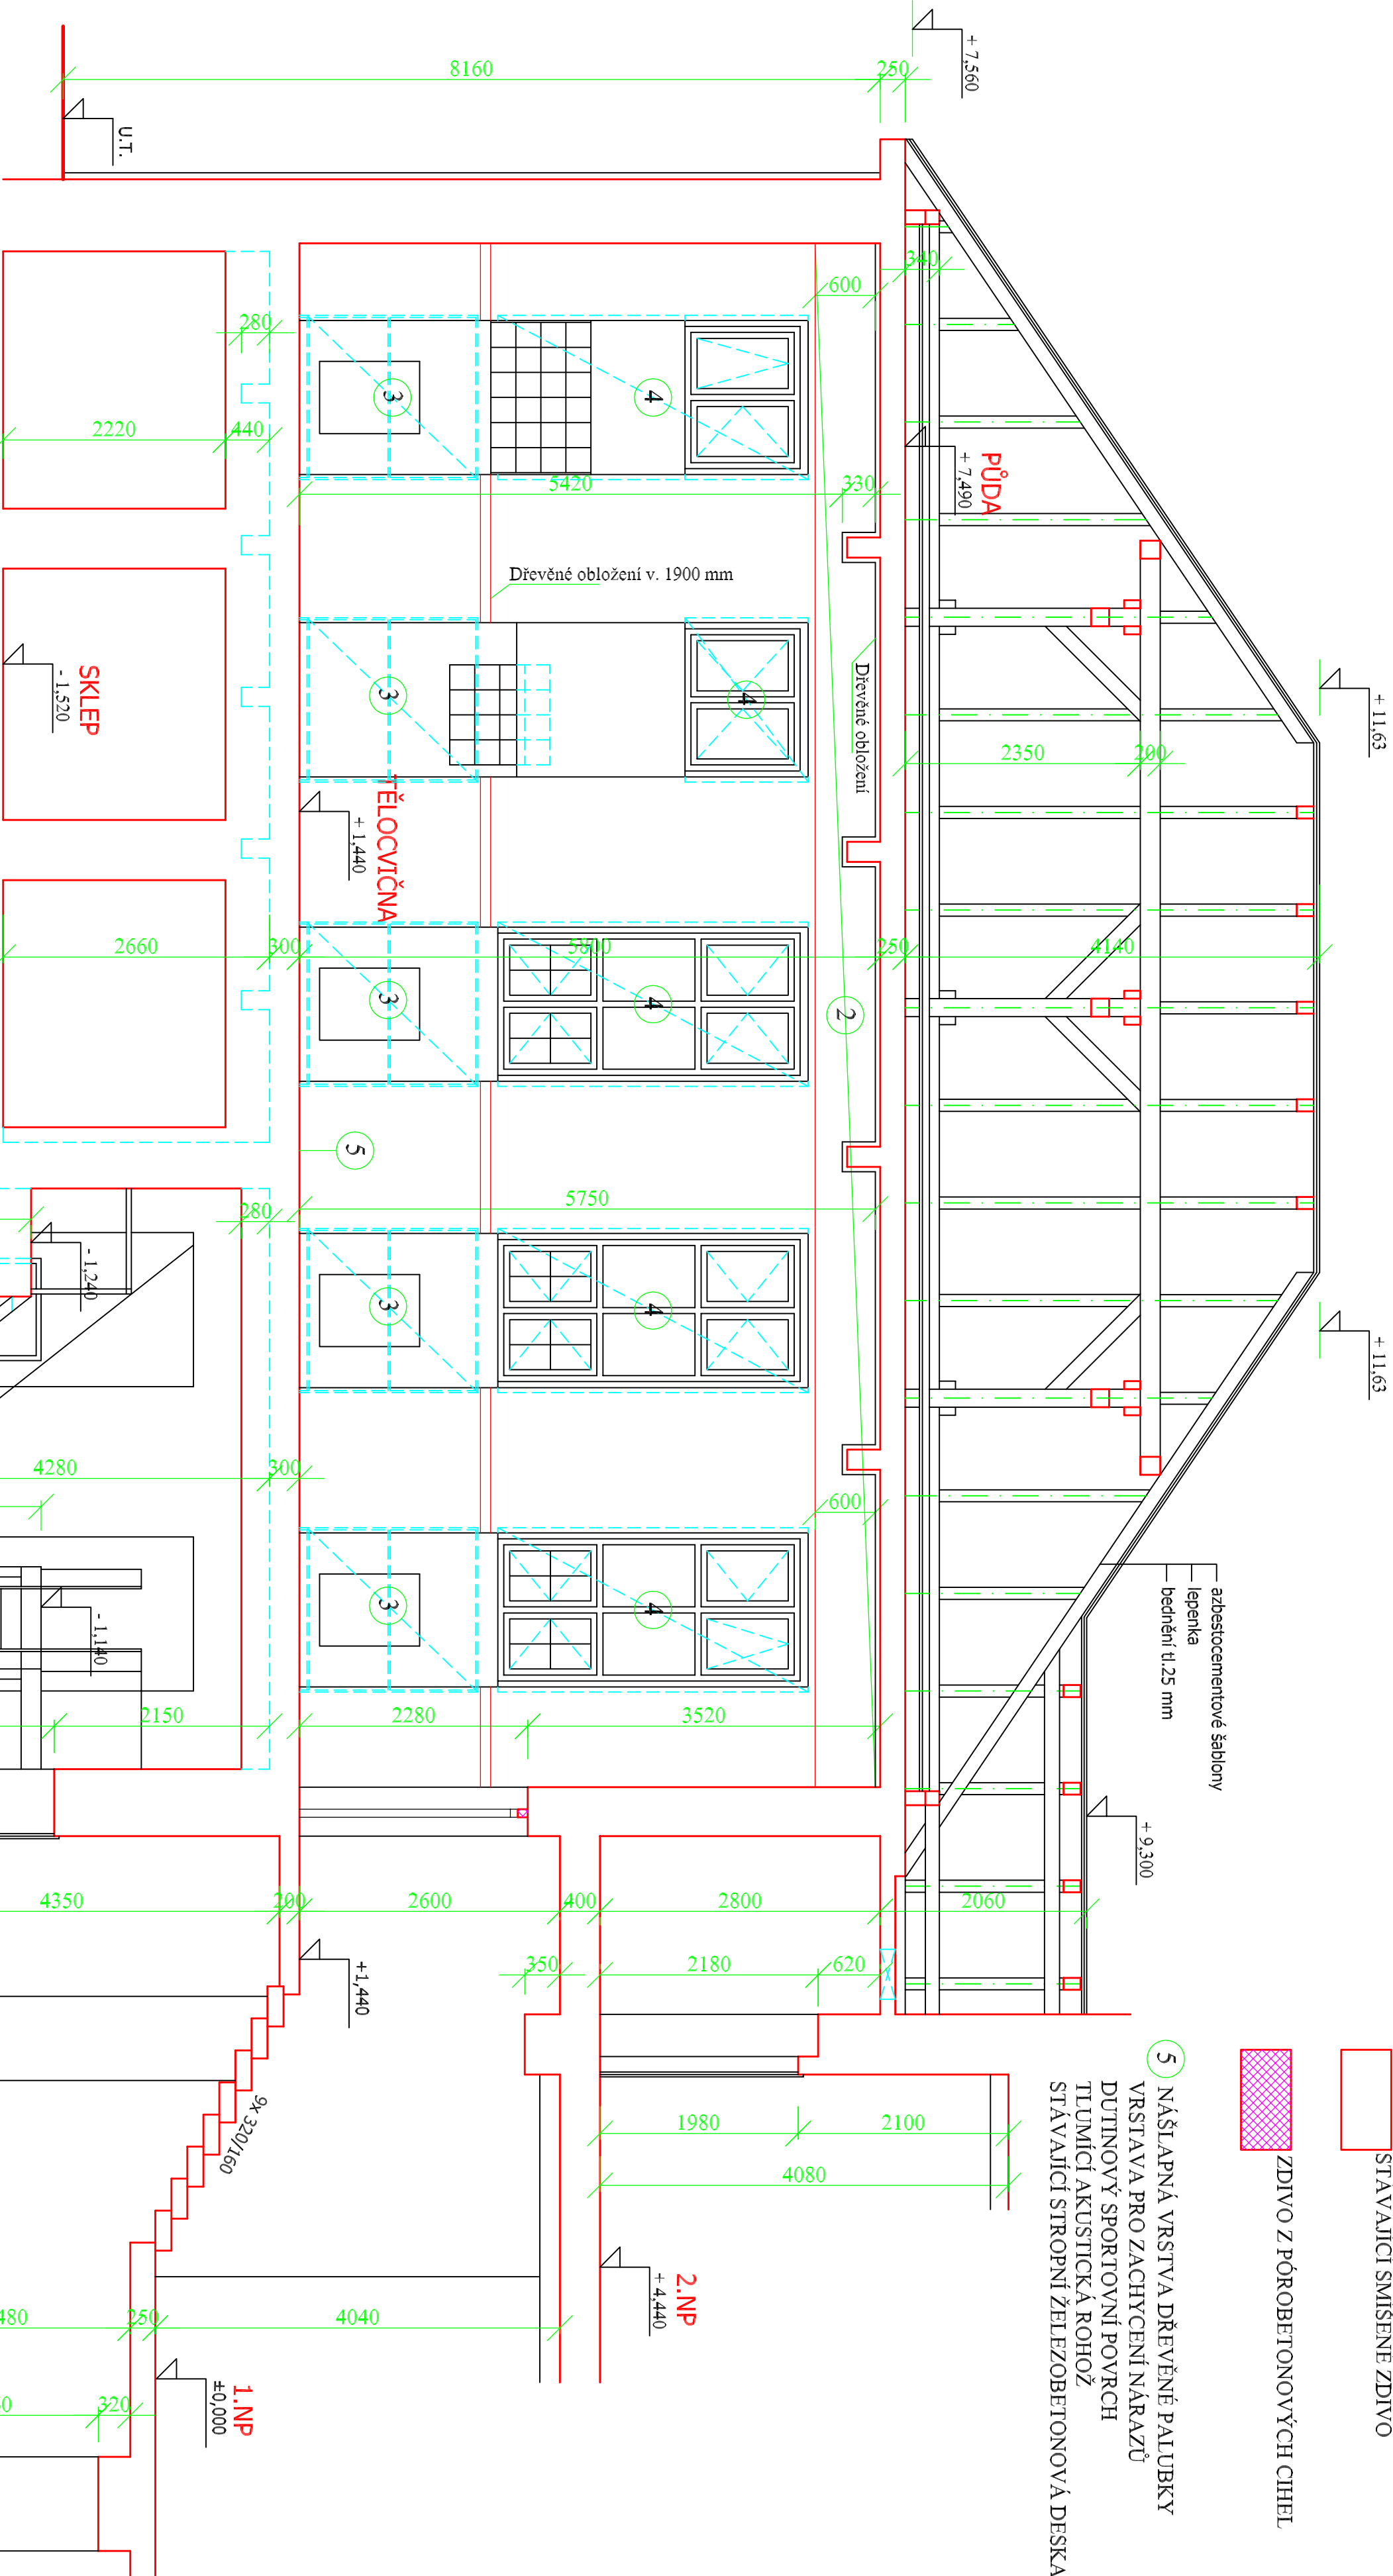

POZNÁMKA

- OBKLAD Z TKANINÝ ZE SKELNÝCH VLÁKEN A JÁDRA ZE SKELNÉ VAJTY O VYSOKÉ HUSTOTĚ (NÁRAZUVODORNÉ STĚNOVÉ ABSORBÉRY DOZVUKU - 2700 x 1200 x 40 mm) INSTALOVAT - 1200 mm OD DŘ. OBLOŽENÍ STROPU
- OBKLAD Z TKANINÝ ZE SKELNÝCH VLÁKEN A JÁDRA ZE SKELNÉ VAJTY O VYSOKÉ HUSTOTĚ (NÁRAZUVODORNÉ STĚNOVÉ ABSORBÉRY DOZVUKU - 2700 x 600 x 40 mm) INSTALOVAT - 600 mm OD DŘ. OBLOŽENÍ STROPU
- STÁVAJÍCÍ OCHRANA TOPNÝCH TĚLES - STÁVAJÍCÍ DRÁTĚNÉ PLETIVO BUDE ODSTRANĚNO A DO OCELOVÉHO RÁMU BUDE VPLETENO NOVÉ DRÁTĚNÉ PLETIVO, OCELOVÝ RÁM BUDE OPATŘEN NÁTĚREM
- STÁVAJÍCÍ OCHRANA OKEN BUDE ODSTRANĚNA A NAHRAZENA NOVOU OCHRANOU Z OCHRANNÉ SÍTĚ BEZUZLOVÉ PP 2,3 mm, OKO 45 mm, SÍTĚ BUDE VYPNUTA OCELOVÝM LANKEM KOVENÝM DO ZDIVA

Výpracoval: PAZOUR Jiří		Podpis:	
Maková 2818/34		tel., fax 777 336 598	
Ústí nad Labe		e-mail: jiri.pazour@seznam.cz	
Kontroloval: Ing. Jana Ptáčková			
Investor: Městský úřad Chabařovice			
REKONSTRUKCE TĚLOCVIČNÝ ZŠ			
MAŠARYKOVA 559, CHABAŘOVICE			
D 1.1. Architektonicko - stavební řešení			
Místo stavby: k.ú. Chabařovice			
Název: Nový stav - řez B - B			
		Datum 10/21	
		Projekt pro stavební povolení	
		Čís. zák. 15/21	
		Měřítko 1:50	
		Výkres č. D 1.1.9.	