


ŘEZ B–B
M 1:50

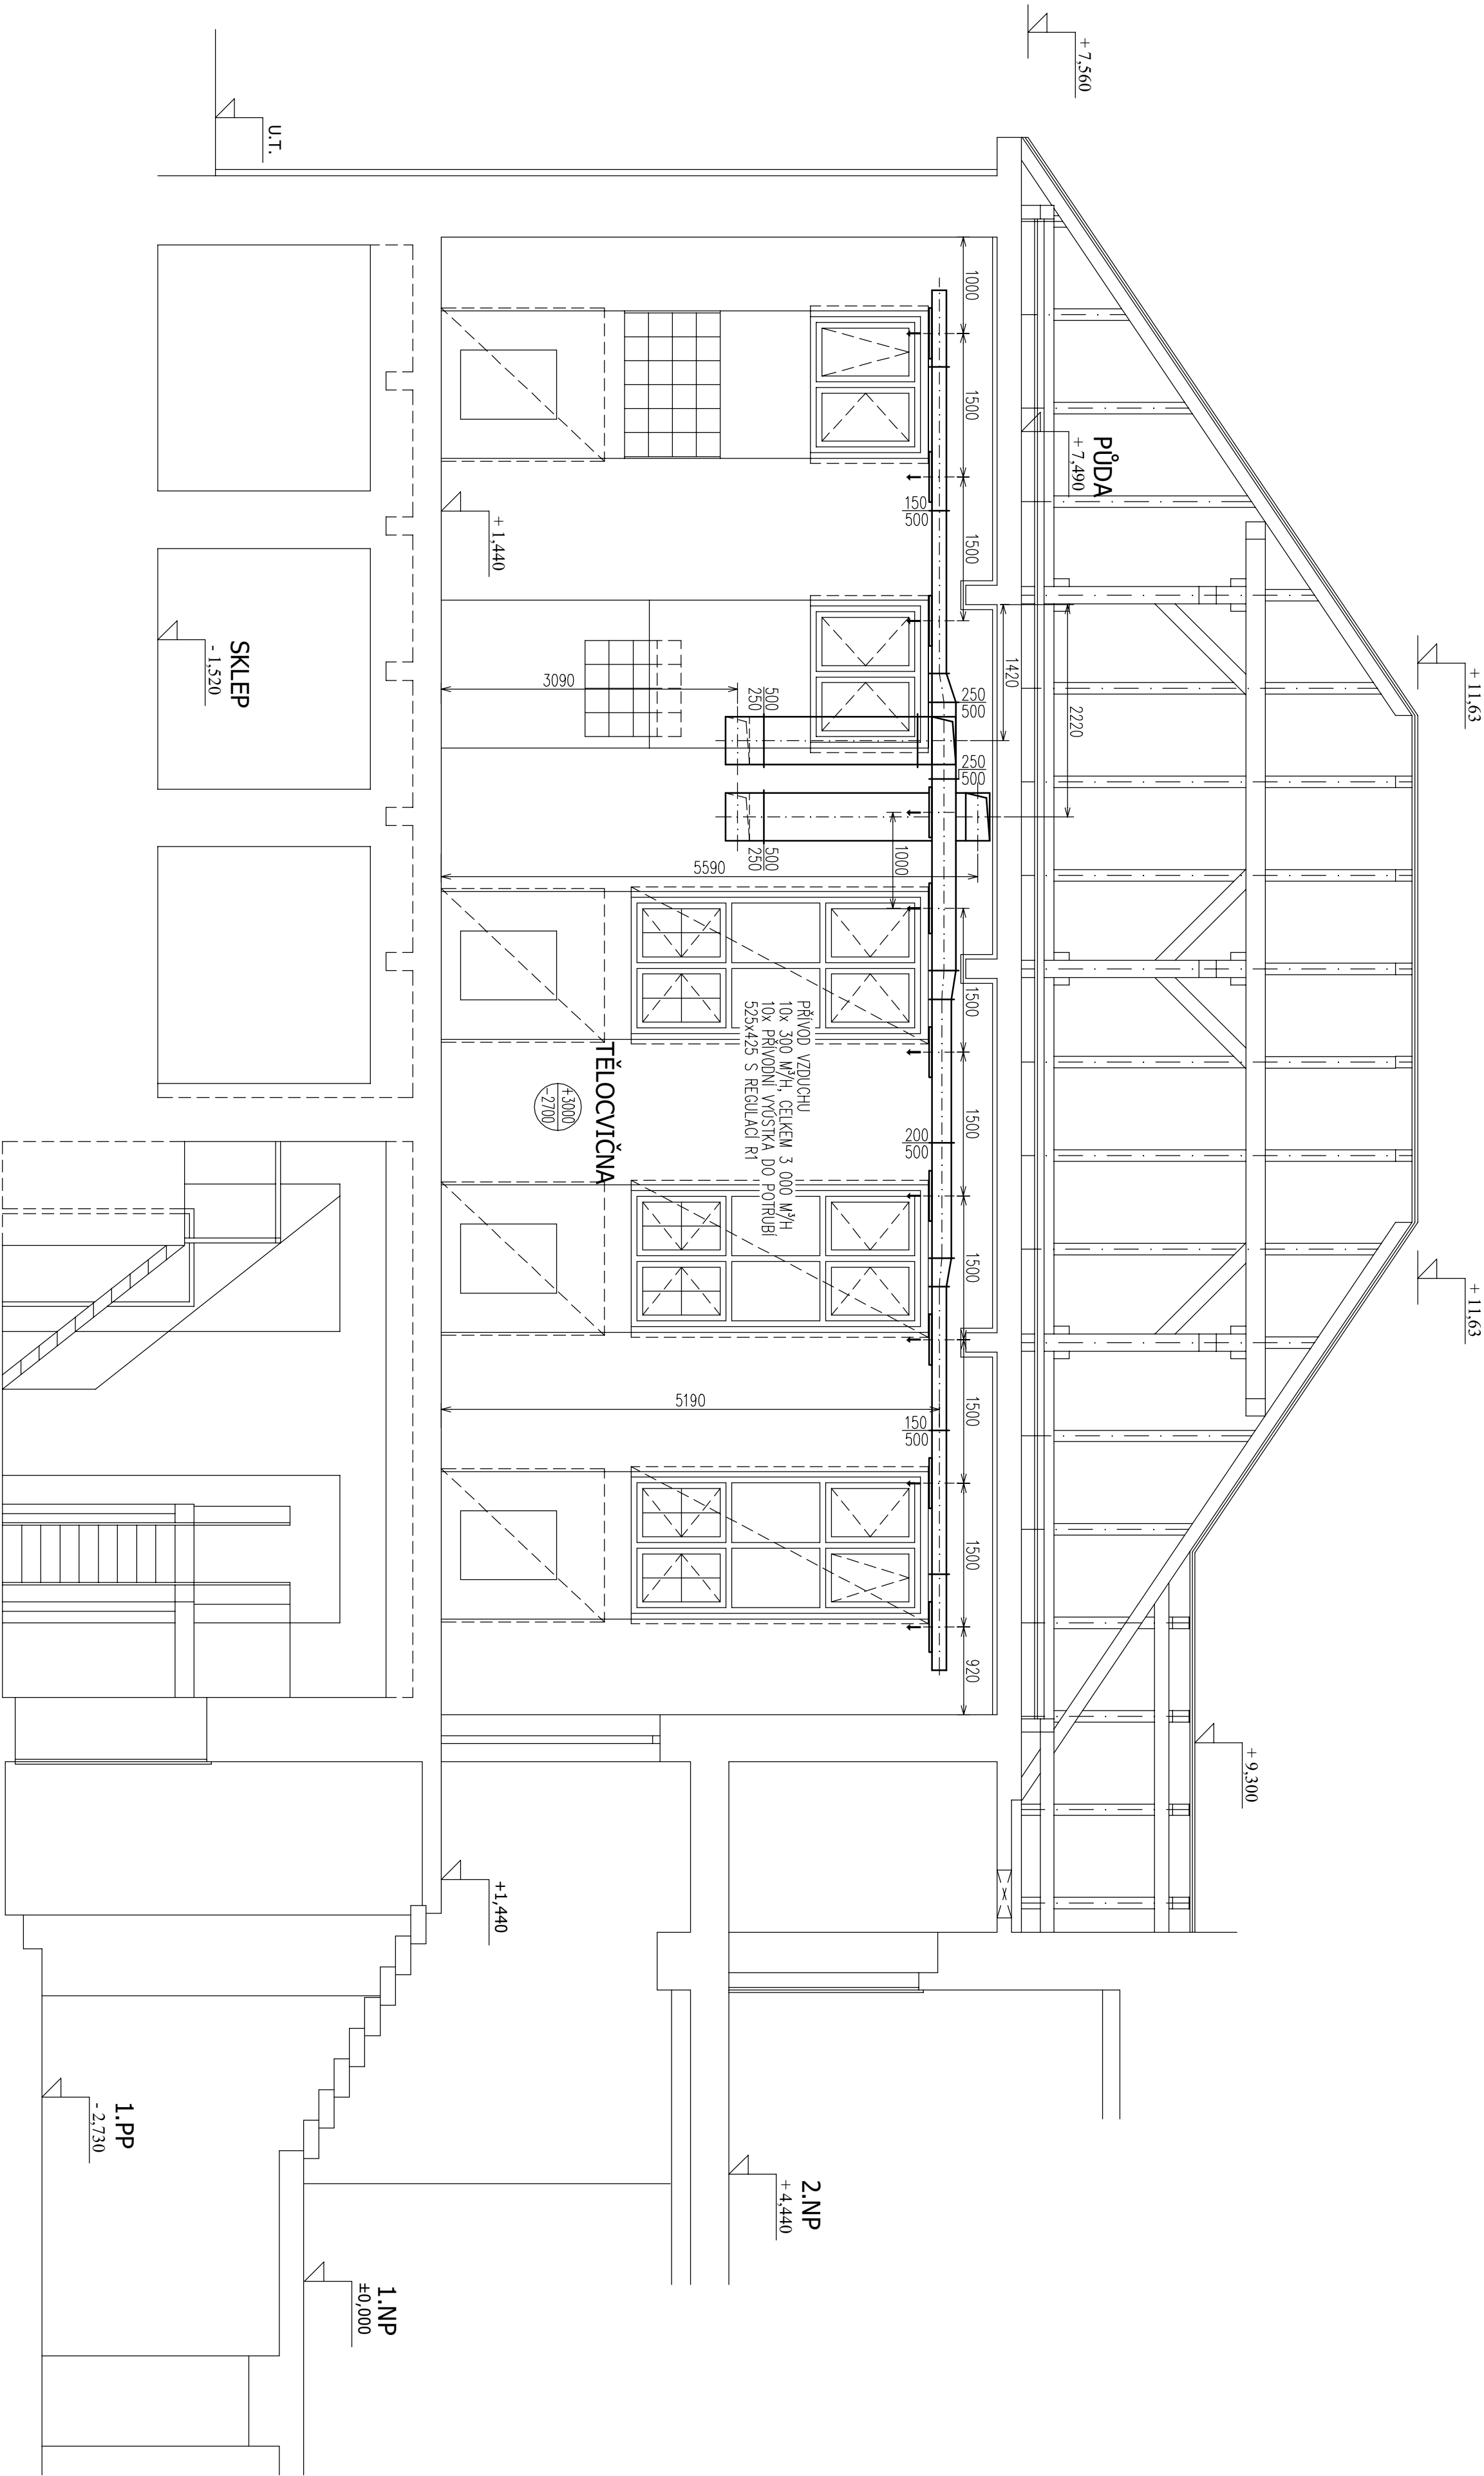

Investor :		Prof. č. dok. :	
MĚSTSKÝ ÚŘAD CHABAŘOVICE		H 03	
Název zakázky :		Vypracoval :	
REKONSTRUKCE TĚLOCVIČNÝ ZŠ		Kreslil :	
MASARYKOVA 559, CHABAŘOVICE		Místo stavby :	
OBSAH		Stupeň projektu :	
ŘEZ B–B D.1.1.4.2 ZAŘÍZENÍ VZDUCHOTECHNIKY		Datum :	
		Č. zakázky :	
		Měřítko :	
		Kopie :	
Č. VÝKRESU		1:50	
VH–2/633/RO			