



STŘECHA HALA

M 1:200

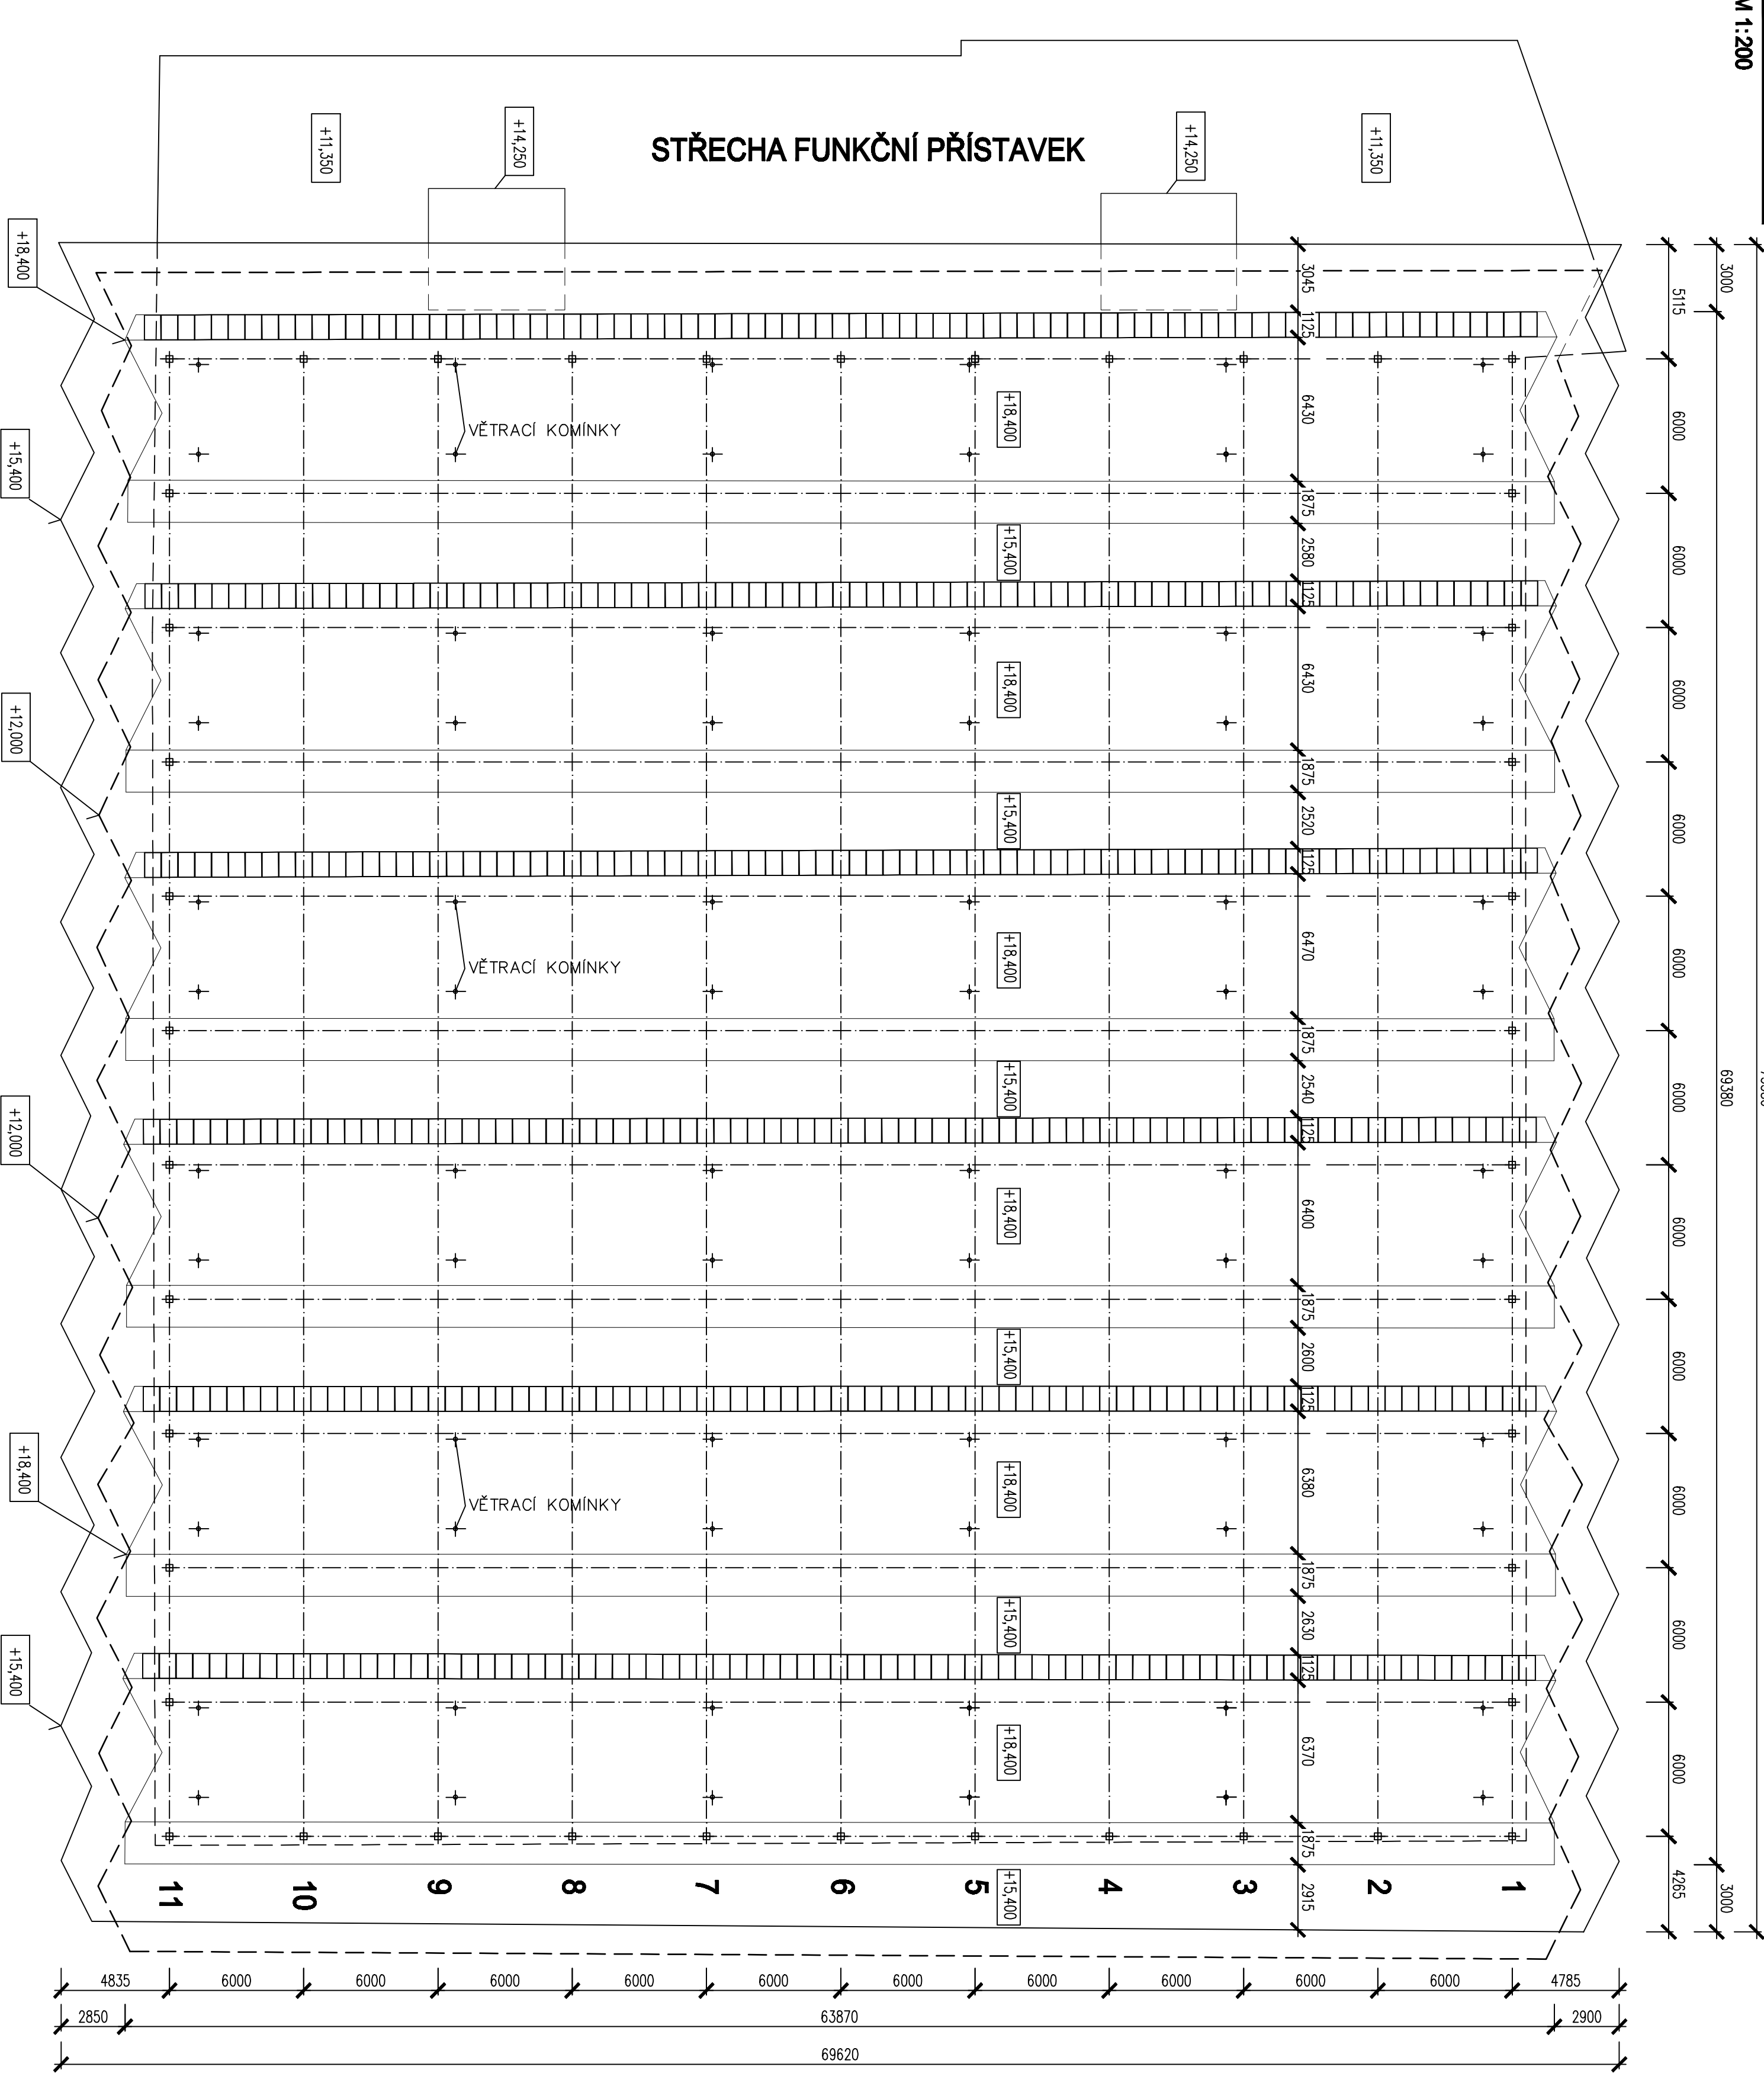


LEGENDA HMOT

KRYTINA STŘECHY FAIRAFOL

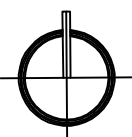

± 0,000 = PODLAHA 1.NP

vedoucí projektant	vypisoval	odpovědný architekt	technická kontrola
ING.ARCH. KAREL KLOUPAR	ING. ARCH. JIŘÍ VOŘAL	ING.ARCH. KAREL KLOUPAR	ING. JAN PRPÁL
<i>Karel Kloupar</i>	<i>Jiří Vořal</i>	<i>Karel Kloupar</i>	<i>Jan Prpál</i>
Investor	Zimní stadion UH s.r.o., 1.MÁJE 1497, Uher'ské Hradiště		
místo stavby	Na plošce 1057, Uher'ské Hradiště		
STAVBA			
Zimní stadion Uher'ské Hradiště			
D. DOKUMENTACE OBJEKTŮ			
D.1.1 ARCHITEKTONICKO STAVEBNÍ ŘEŠENÍ			
OBSAH			
PŮDORYS STŘECHY			
měřítko			
1:200			
č.v.			
xxx			



archico

architektonická kancelář s.r.o.

Žatecká 123, Praha 5, 150 00

tel: +420 251 101 101, email: info@archico.cz

formát

244

datum

04/2018

stupeň PD

DSPS

zak. číslo

xxxx

arch. číslo

16-xxxx