


LEGENDA

- FRÉZOVÁNÍ+NOVÝ KRYT AB 5 CM
- PARKOVÁNÍ - ŽIVIČNÝ RECYKLÁT
- PŘÍČNÝ PRÁH - ZÁMKOVÁ DLAŽBA
- PŘÍČNÝ PRÁH - NÁJEZD DLAŽBA KOSTKY
- ZELENÉ PLOCHY
- CHODNÍK DLAŽBA
- DLAŽBA PRO NEVIDOMÉ - ČERVENÁ
- STÁVAJÍCÍ DZ
- NOVÉ DZ
- ODSTANĚNÍ STÁVAJÍCÍHO DZ

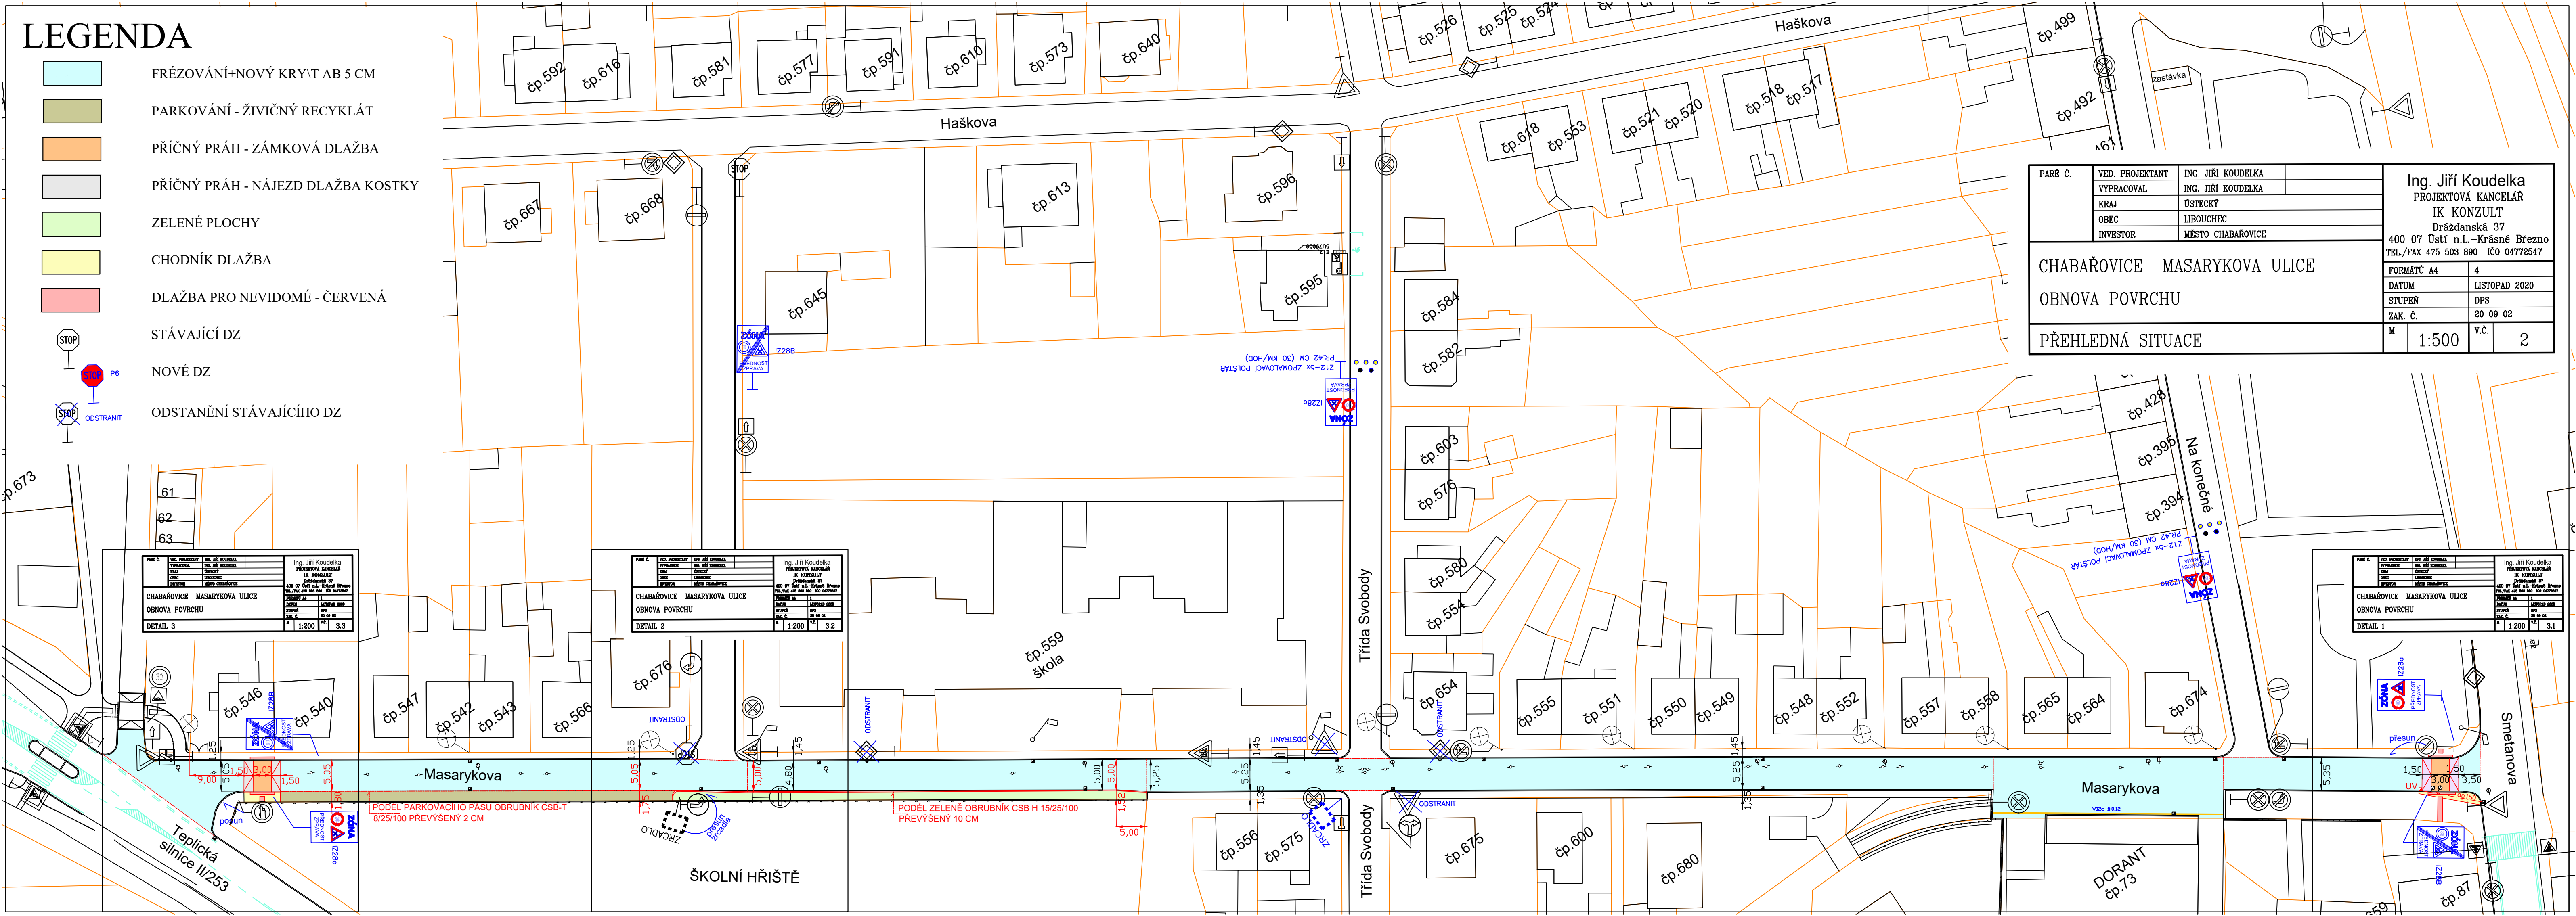

PARE Č.	VED. PROJEKTANT	ING. JIŘÍ KOUDELKA	Ing. Jiří Koudelka PROJEKTOVÁ KANCELÁŘ IK KONZULT Drážďanská 37 400 07 Ústí n.L. - Krásné Březno TEL./FAX 475 503 890 IČO 04772547
	VYPRACOVAL	ING. JIŘÍ KOUDELKA	
	KRAJ	ÚSTECKÝ	
	OBEC	LIBOUCHEC	
	INVESTOR	MĚSTO CHABAŘOVICE	
CHABAŘOVICE MASARYKOVA ULICE			
OBNOVA POVRCHU			
PŘEHLEDNÁ SITUACE			
	FORMÁT	A4	4
	DATUM	LISTOPAD	2020
	STUPEŇ	DPS	
	ZAK. Č.	20 09 02	
	M	1:500	v.č. 2

PARE Č.	VED. PROJEKTANT	ING. JIŘÍ KOUDELKA	Ing. Jiří Koudelka PROJEKTOVÁ KANCELÁŘ IK KONZULT Drážďanská 37 400 07 Ústí n.L. - Krásné Březno TEL./FAX 475 503 890 IČO 04772547
	VYPRACOVAL	ING. JIŘÍ KOUDELKA	
	KRAJ	ÚSTECKÝ	
	OBEC	LIBOUCHEC	
	INVESTOR	MĚSTO CHABAŘOVICE	
CHABAŘOVICE MASARYKOVA ULICE			
OBNOVA POVRCHU			
DETAIL 3			
	FORMÁT	A4	4
	DATUM	LISTOPAD	2020
	STUPEŇ	DPS	
	ZAK. Č.	20 09 02	
	M	1:200	v.č. 3.3

PARE Č.	VED. PROJEKTANT	ING. JIŘÍ KOUDELKA	Ing. Jiří Koudelka PROJEKTOVÁ KANCELÁŘ IK KONZULT Drážďanská 37 400 07 Ústí n.L. - Krásné Březno TEL./FAX 475 503 890 IČO 04772547
	VYPRACOVAL	ING. JIŘÍ KOUDELKA	
	KRAJ	ÚSTECKÝ	
	OBEC	LIBOUCHEC	
	INVESTOR	MĚSTO CHABAŘOVICE	
CHABAŘOVICE MASARYKOVA ULICE			
OBNOVA POVRCHU			
DETAIL 2			
	FORMÁT	A4	4
	DATUM	LISTOPAD	2020
	STUPEŇ	DPS	
	ZAK. Č.	20 09 02	
	M	1:200	v.č. 3.2

PARE Č.	VED. PROJEKTANT	ING. JIŘÍ KOUDELKA	Ing. Jiří Koudelka PROJEKTOVÁ KANCELÁŘ IK KONZULT Drážďanská 37 400 07 Ústí n.L. - Krásné Březno TEL./FAX 475 503 890 IČO 04772547
	VYPRACOVAL	ING. JIŘÍ KOUDELKA	
	KRAJ	ÚSTECKÝ	
	OBEC	LIBOUCHEC	
	INVESTOR	MĚSTO CHABAŘOVICE	
CHABAŘOVICE MASARYKOVA ULICE			
OBNOVA POVRCHU			
DETAIL 1			
	FORMÁT	A4	4
	DATUM	LISTOPAD	2020
	STUPEŇ	DPS	
	ZAK. Č.	20 09 02	
	M	1:200	v.č. 3.1