ÚZEMÍ	Moravské Bránice
POVRCH ÚZEMÍ	zeleň / ornice

LEGENDA:
1) 160.00 - 5.50
2) 160.00 - 4.50

SO 01.14 BEZPEČNOSTNÍ PŘELIV

MĚŘÍTKO 1:500 / 1:100

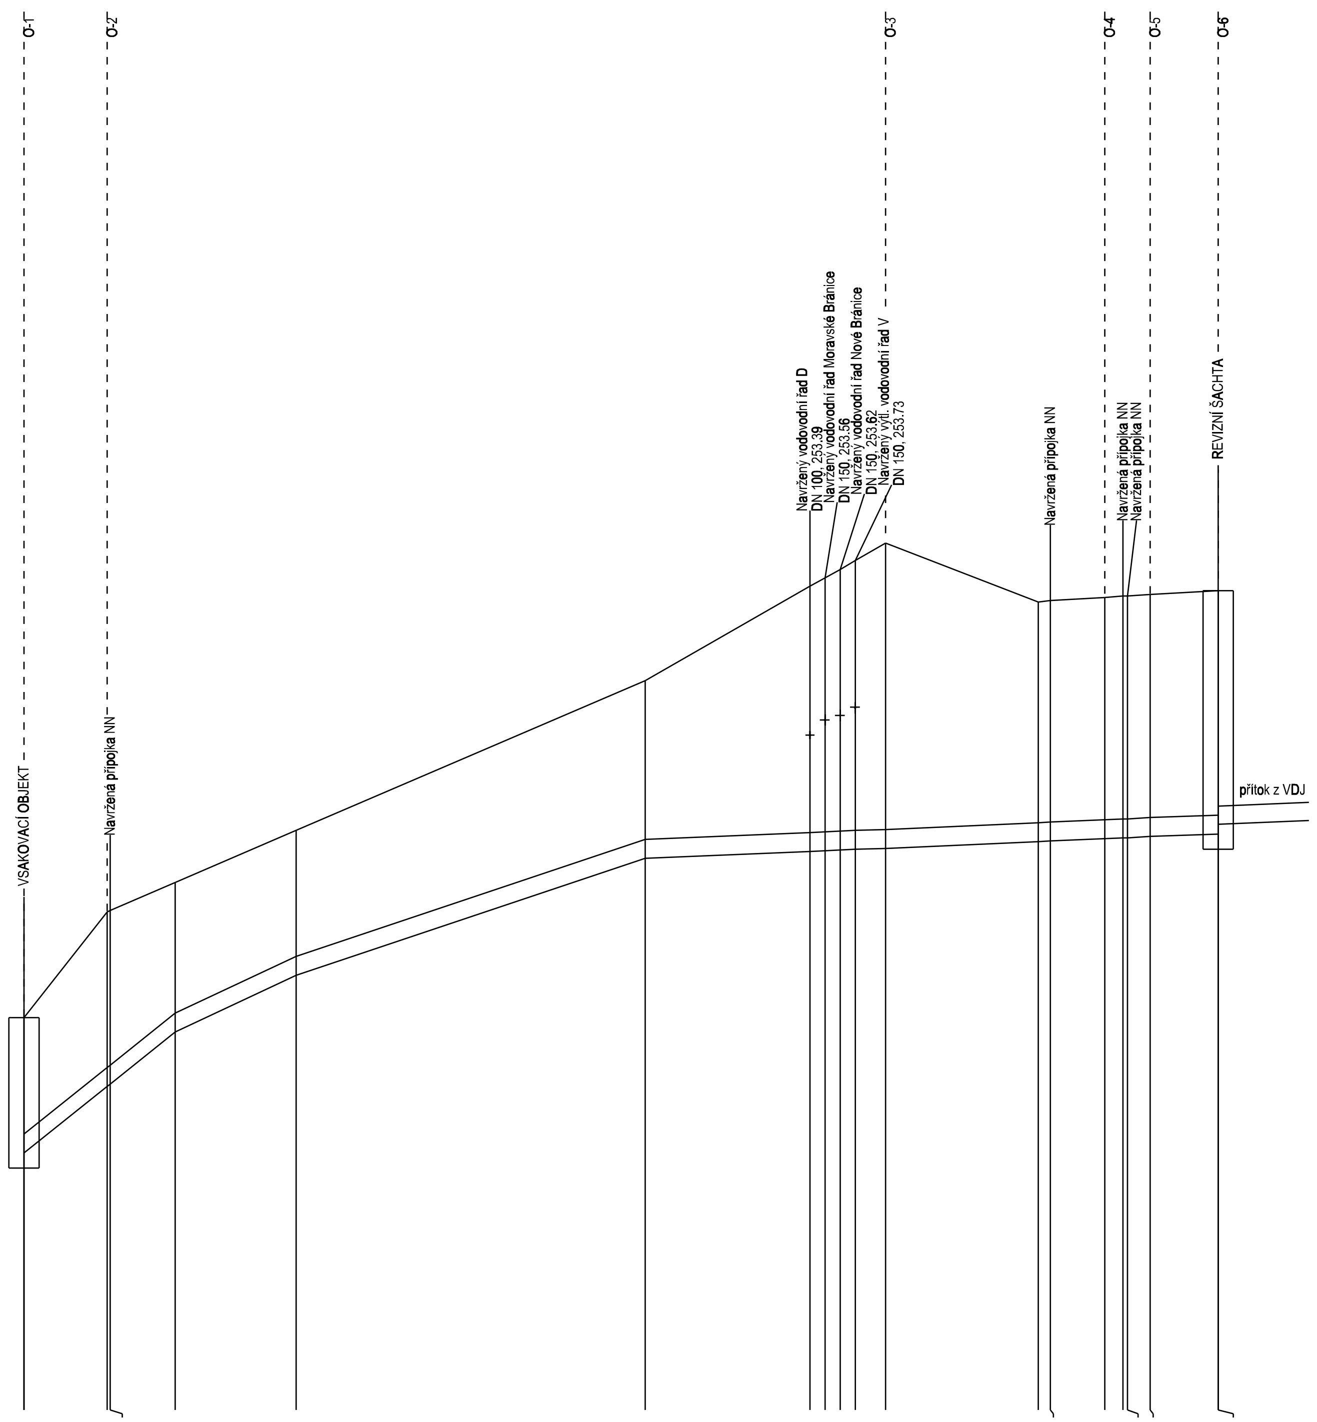

STANIČENÍ [Km],[m]	HLOUBKA VÝKOPU	KÓTA DNA POTRUBÍ	KÓTA TERÉNU
0.00	1.90	247.90	249.70
5.50	2.42	248.78	251.10
5.70	2.41	248.81	251.12
10.00	2.09	249.50	251.49
18.00	2.01	250.26	252.17
41.10	2.46	251.80	254.16
52.00	3.61	251.89	255.40
53.00	3.71	251.90	255.51
54.00	3.82	251.91	255.63
55.00	3.92	251.92	255.74
57.00	4.13	251.94	255.97
67.10	3.27	252.03	255.20
67.90	3.28	252.03	255.21
71.50	3.29	252.06	255.26
72.70	3.30	252.08	255.27
73.00	3.30	252.08	255.27
74.50	3.30	252.09	255.29
79.00	3.32	252.13	255.35
79.00	3.32	252.24	255.35

STANIČENÍ: 0.0 – 0.07900

SKLON [promile] - DÉLKA [m]	1	2	95.00 - 8.00	66.67 - 23.10	8.71 - 37.90
DN [mm] - MATERIÁL - DÉLKA [m]	250 - PVC - U d250 x 7,3 mm - 79.00				

PŘI NEZNÁMÉM VÝŠKOVÉM ULOŽENÍ INŽENÝRSKÉ SÍTĚ PŘEDPOKLÁDÁME ULOŽENÍ DLE ČSN 73 6005
STAVEBNÍK (ZHOTOVITEL) SI JEJICH PŘESNOU POLOHU NECHÁ PŘED ZAHÁJENÍM STAVBY VYTYČIT !!

Revize	Popis revize	Datum revize
–	-	-

AQUA PROCON s.r.o.
Projektová a inženýrská společnost
Palackého tř. 12, 612 00 Brno
tel.: +420 541 426 011
E-mail: info@aquaprocon.cz
www.aquaprocon.cz

Vedoucí projektu	Ing. Petr Baránek
Vedoucí dílčího projektu	
Zodpovědný projektant	Ing. Petr Baránek
Vypracoval	Ing. Simona Krupicová
Kontroloval	Ing. Hana Hyánková

Investor	Svazek vodovodů a kanalizací Ivančice
Objednatel	Svazek vodovodů a kanalizací Ivančice

Formát	Měřítko	Stupeň	Datum	Zakázkové číslo
3A4	1:500/100	ZD	01/2024	1584421-18

Projekt

VODOVOD MORAVSKÉ BRÁNICE - OPTIMALIZACE SYSTÉMU

D - Dokumentace objektů a technických a technologických zařízení
D.1 - Dokumentace stavebního nebo inženýrského objektu
D.1.1 - VODOVOD – SO 01, SO 04, SO 05, SO 06
D.1.1.3 - PODROBNÉ PODÉLNÉ PROFILY

Souprava

Příloha	Číslo přílohy	Revize
PODÉLNÝ PROFIL - BEZPEČNOSTNÍ PŘELIV	D.1.1.3.12	0