


ÚZEMÍ  
POVRCH ÚZEMÍ

Moravské Bránice														
5	7	pole							9	pole			12	14

## SO 01.4 ZÁSOBOVACÍ ŘAD NOVÉ BRÁNICE

- výměna ve stávající trase

MĚŘÍTKO 1:1000 / 1:100

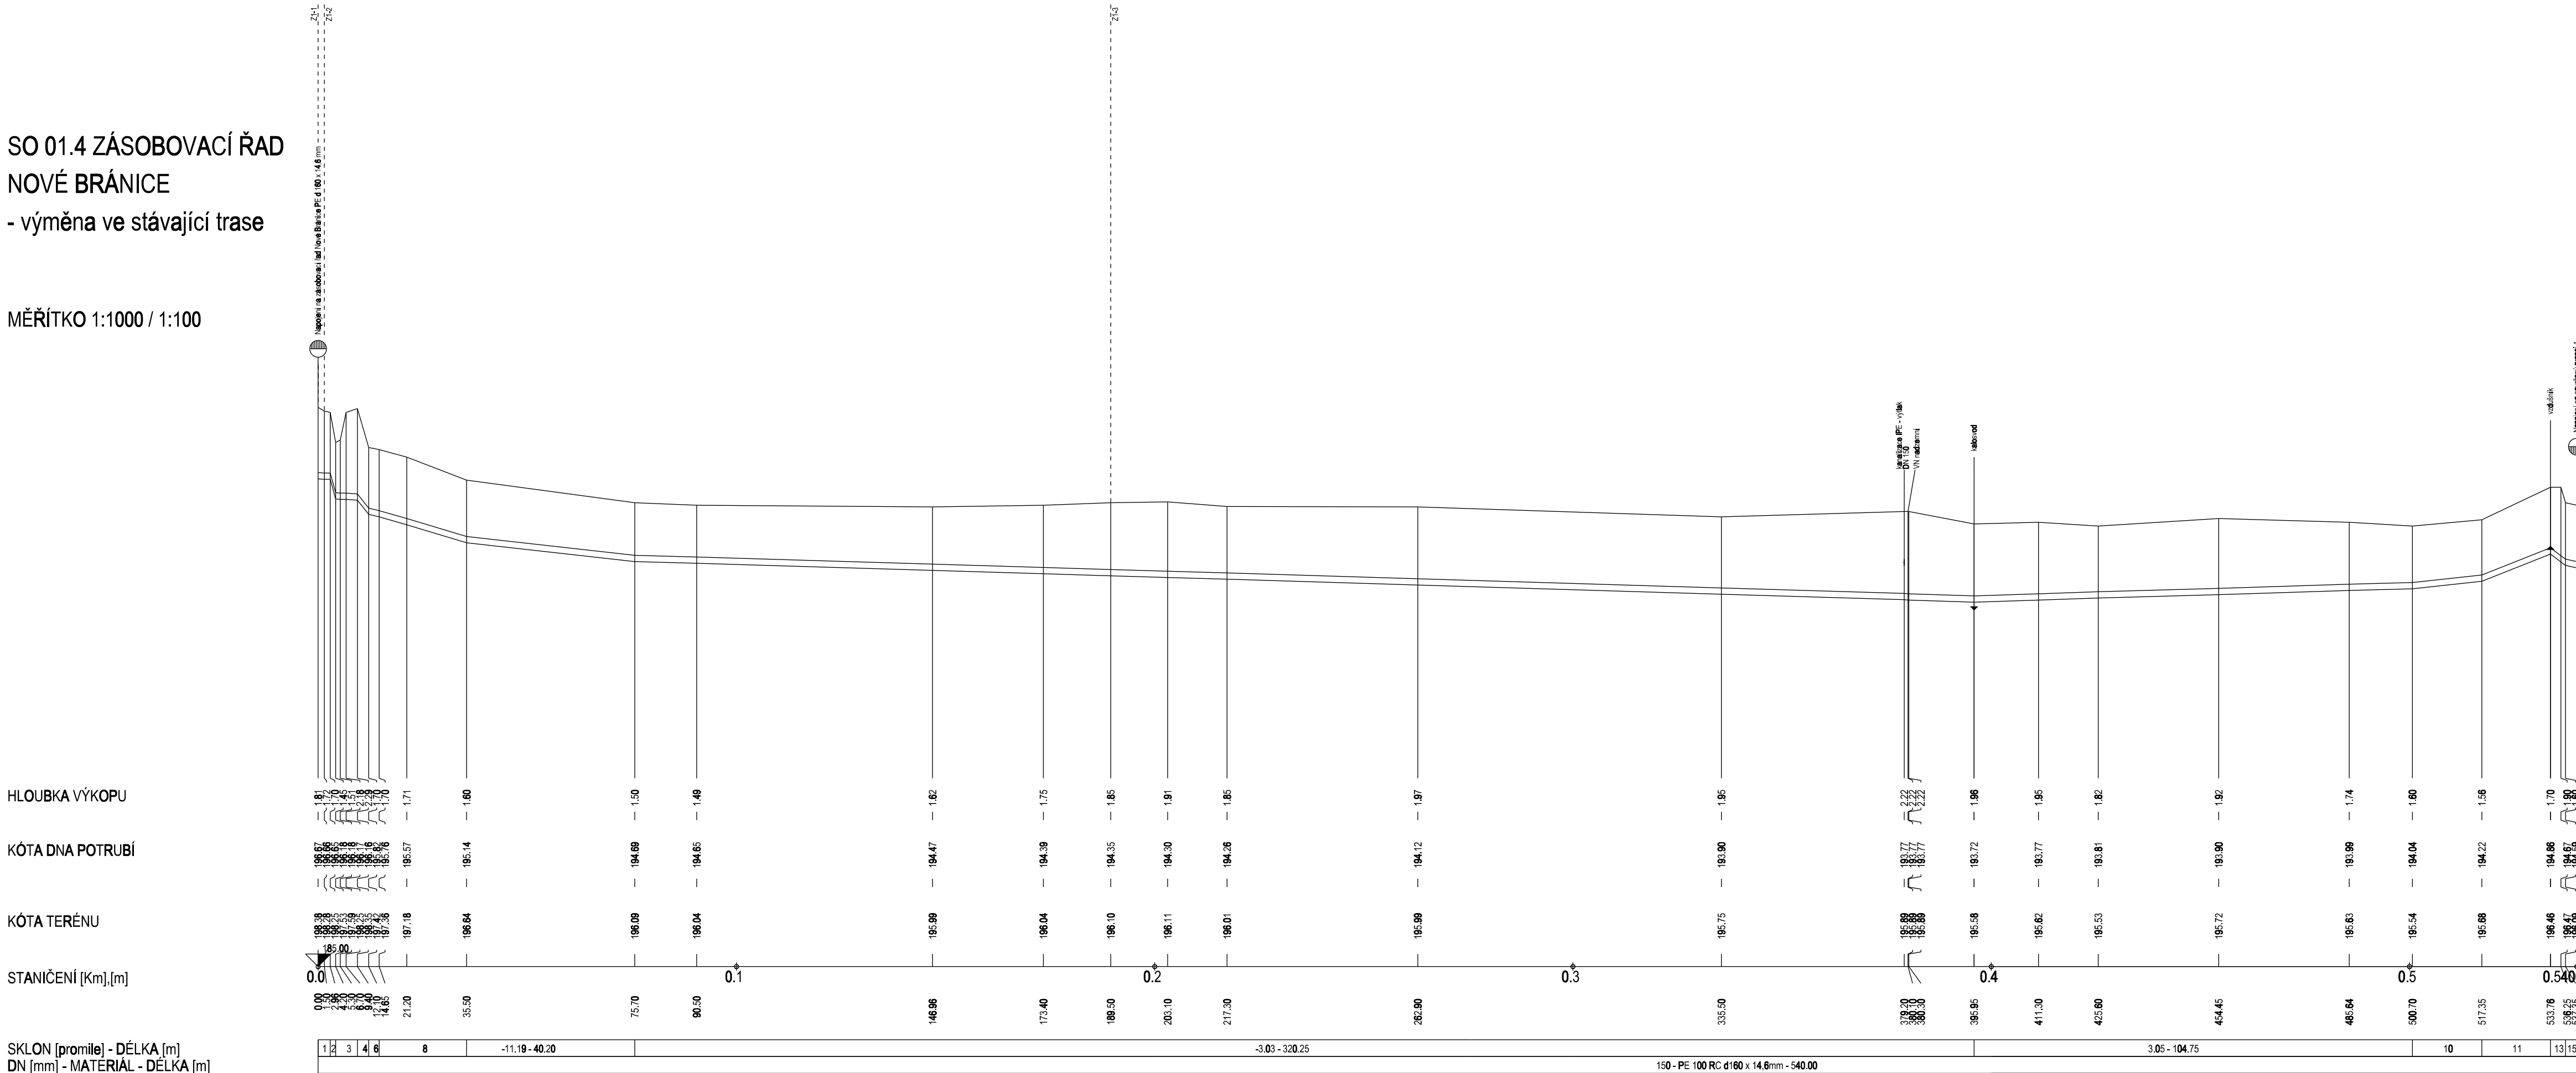


**LEGENDA:**

1)	-6.76 - 2.96
2)	-379.03 - 1.24
3)	-3.85 - 5.20
4)	-125.93 - 2.70
5)	zlatavňeno
6)	-23.53 - 2.55
7)	polní cesta
8)	-29.74 - 20.88
9)	polní cesta
10)	10.81 - 16.63
11)	39.00 - 16.4
12)	stěrkova cesta
13)	-75.21 - 3.59
14)	pole
15)	-22.64 - 2.65

**PŘI NEZNÁMÉM VÝŠKOVÉM ULOŽENÍ INŽENÝRSKÉ SÍTĚ PŘEDPOKLÁDÁME ULOŽENÍ DLE ČSN 73 6005 STAVEBNÍK (ZHOTOVITEL) SI JEJICH PŘESNOU POLOHU NECHÁ PŘED ZAHÁJENÍM STAVBY VYTÝČIT !**

-	-	-
<i>Revize</i>	<i>Popis revize</i>	<i>Datum revize</i>

	<p><b>AQUA PROCON s.r.o.</b>          Projektová a inženýrská společnost          Palackého tř. 12, 612 00 Brno          tel.: +420 541 426 011          E-mail: info@aquaprocon.cz          www.aquaprocon.cz</p>
<p><i>Vedoucí projektu</i></p>	<p>Ing. Petr Baránek</p>
<p><i>Vedoucí dílčího projektu</i></p>	
<p><i>Zodpovědný projektant</i></p>	<p>Ing. Petr Baránek</p>
<p><i>Vypracoval</i></p>	<p>Ing. Simona Krupicová</p>
<p><i>Kontroloval</i></p>	<p>Ing. Hana Hyánková</p>

<i>Investor</i>	Svazek vodovodů a kanalizací Ivančice
<i>Objednatel</i>	Svazek vodovodů a kanalizací Ivančice

Formát	4A4	Měřítko	1:1000/100	Stupeň	ZD	Datum	01/2024	Zakázkové číslo	1584421-18
--------	-----	---------	------------	--------	----	-------	---------	-----------------	------------

Projekt	VODOVOD MORAVSKÉ BRÁNICE - OPTIMALIZACE SYSTÉMU		
	D - Dokumentace objektů a technických a technologických zařízení D.1 - Dokumentace stavebního nebo inženýrského objektu D.1.1 - VODOVOD – SO 01, SO 04, SO 05, SO 06 D.1.1.3 - PODROBNÉ PODÉLNÉ PROFILY		
		Souprava	
Příloha	PODÉLNÝ PROFIL - ZÁSOBOVACÍ ŘÁD NOVÉ BRÁNICE - VÝMĚNA VE STÁVAJÍCÍ TRASE	Číslo přílohy D.1.1.3.4	Revize 0