


PŮDORYS

SO 25 - KALOVÉ HOSPODÁŘSTVÍ

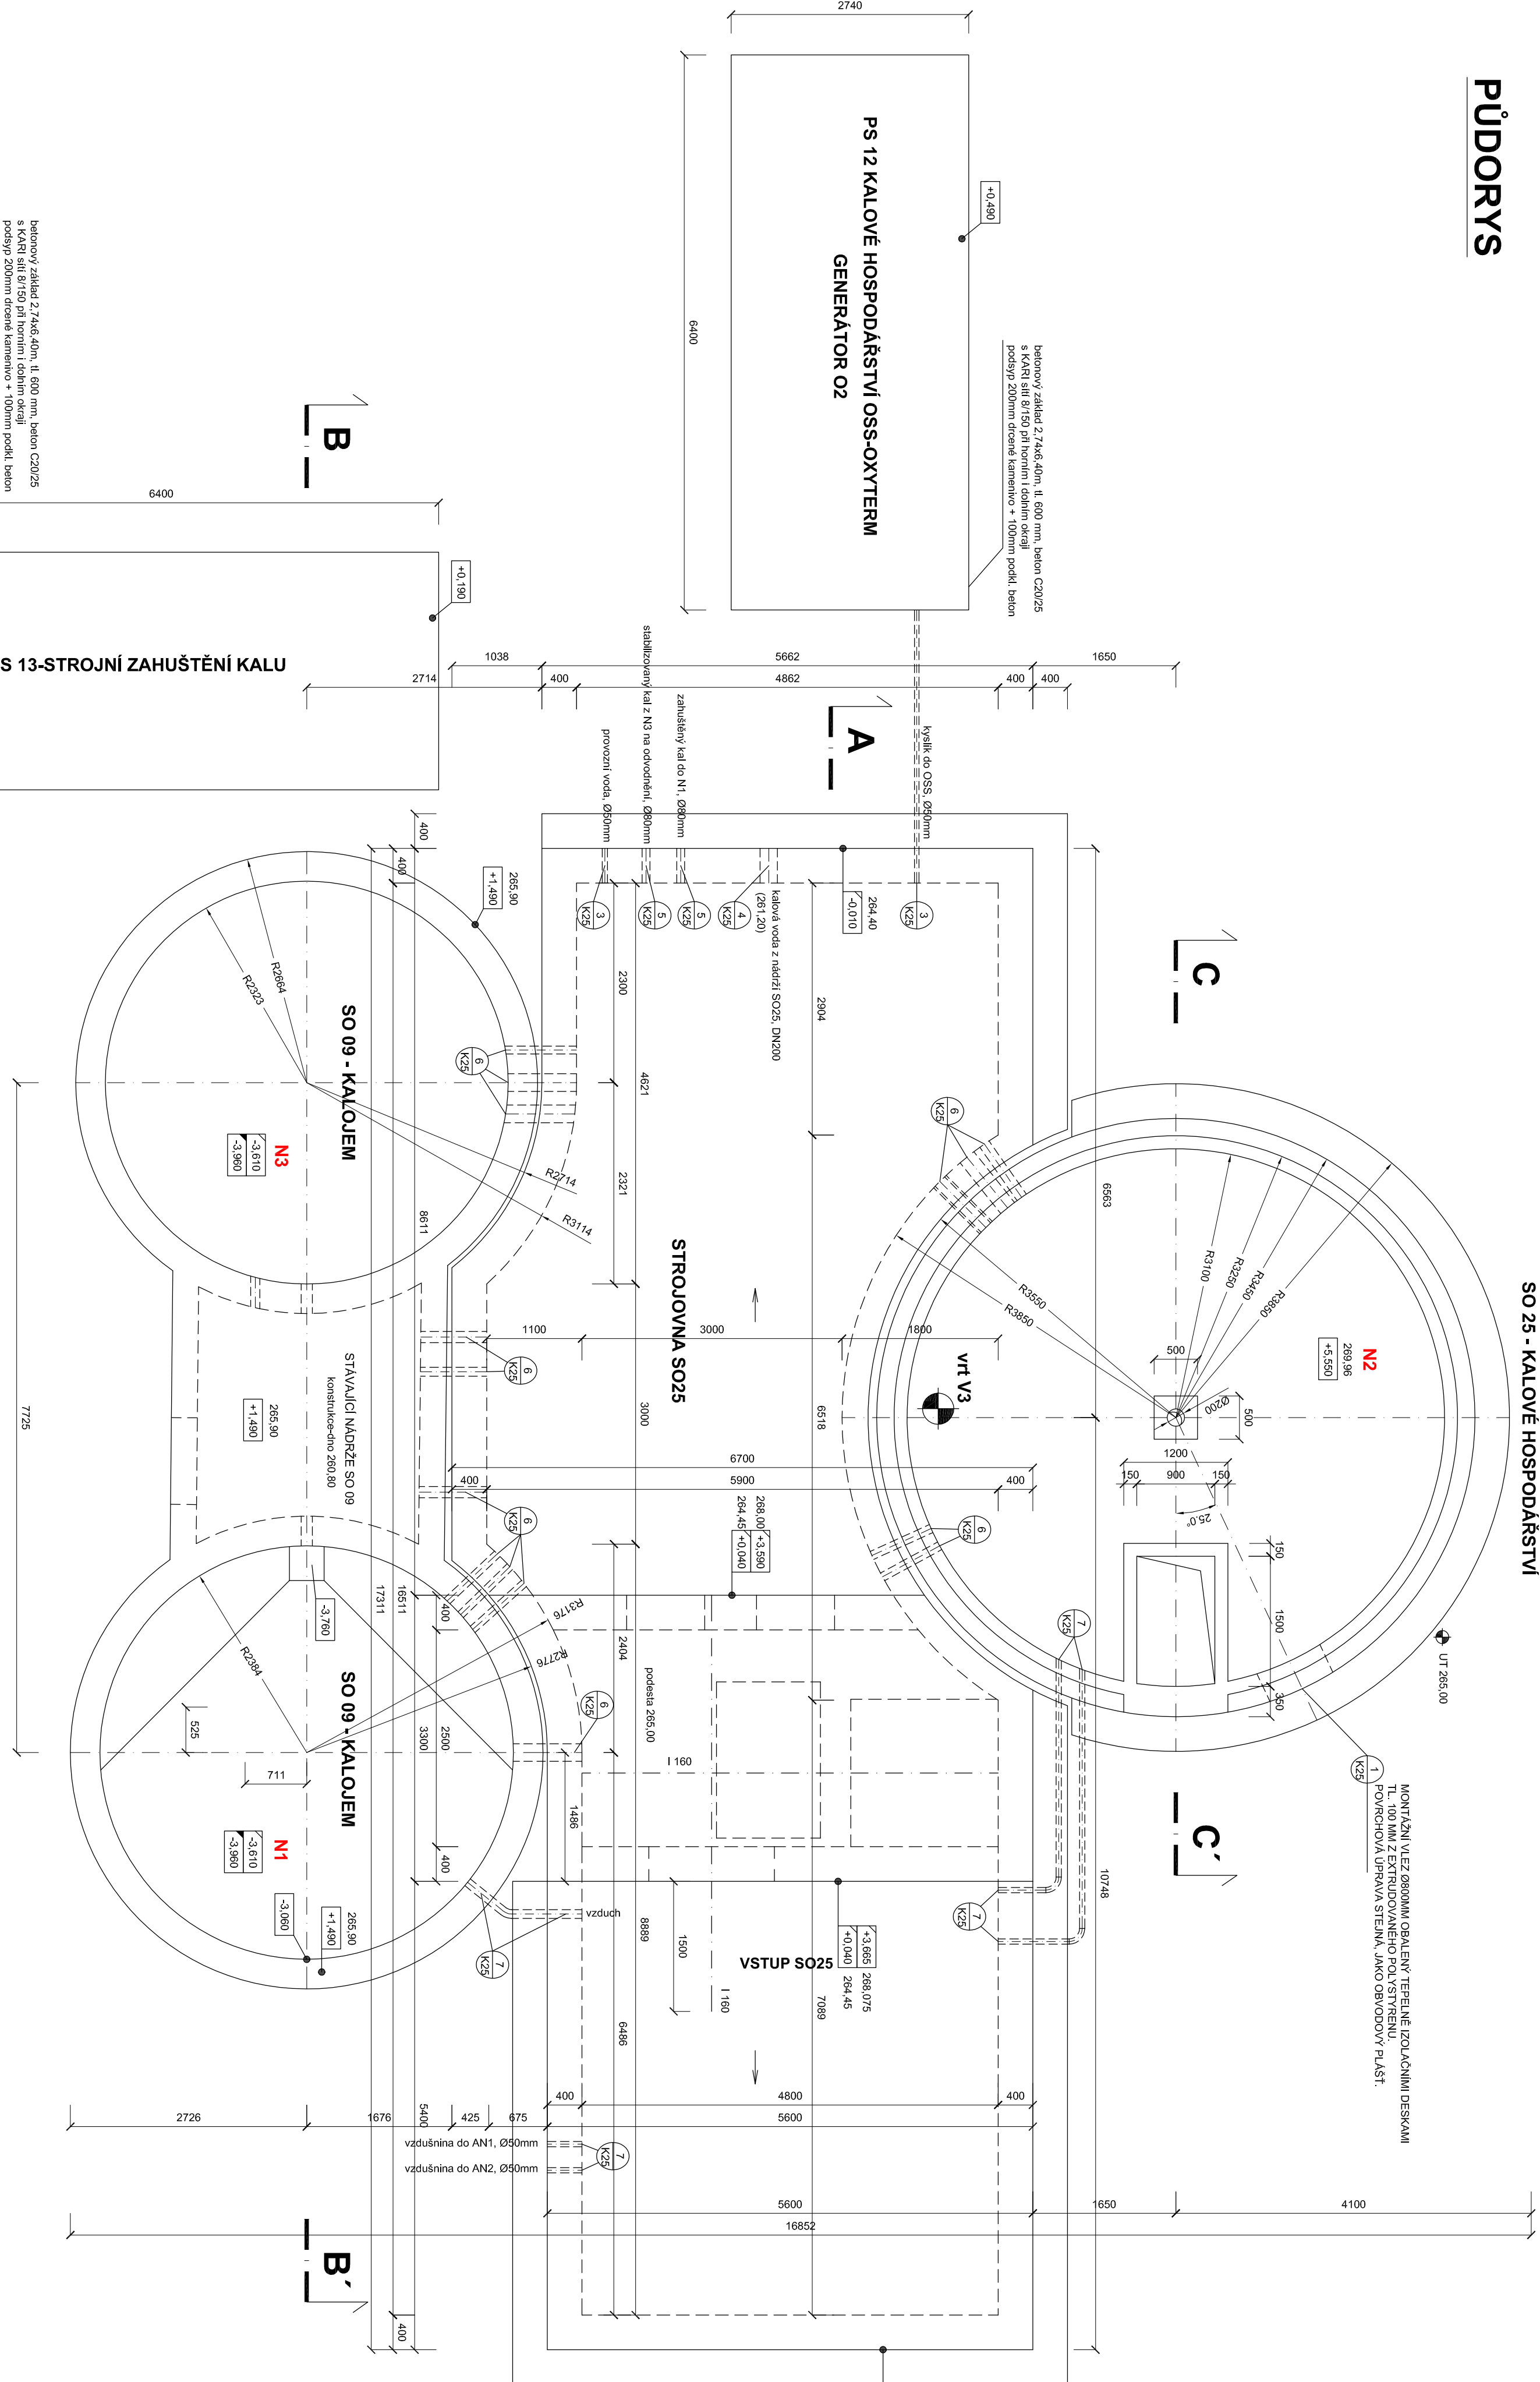

ÚPRAVA DILATAČNÍCH SPÁR:

TESNÍCÍ PE PROVAZEC + PLOZIVÝ TESNÍCÍ TMEL, v=150mm
DILATAČNÍ SPÁRY MEZI ZB NADŘEŽEMI BUDOV VYPLNĚNY DESKAMI Z PĚNOVÉHO POLYSTYRENU tl. 20mm
OCHRANĚNÉ UZEMĚNÍ
UZEMĚNÍ JE NAVRŽENO JAKO ZAKLADOVÝ ZEMNÍČ F_{z2} 304mm. NA TENTO ZEMNÍČ BUDOU PŘIPOJENY VŠECHNY SVOODY OSADIT DO PODKLADNÍHO BETONU.

III. ZAŘÍZENÍ VZT OSADIT PŘI BETONOVÁNÍ STROPU PŘÍSLUŠNÝCH OBJEKTŮ!!!


PROSTUPY POTRUBÍ

PROSTUPY POTRUBÍ BUDOU PŘEVYKLENÉ PROVAZECIVÝ VRTÁNÍMI Z DOLNÍHO PODKLADNÍHO TECHNOLOGICKÝCH ROZVODŮ.

STAVEBNÍ OBJEKTY

- SO 01 - HTU A SADOVÉ ÚPRAVY
- SO 02 - KALOVÁ ČERPAČI STANICE
- SO 03 - ČERPAČI STANICE
- SO 04 - ČERPAČI ZDRŽ
- SO 05 - JIMKA NA SVOZ
- SO 06 - PROVOZOVNÍ BUDOVA
- SO 07 - LÁPKY PŘÍKRU
- SO 08 - BIOLOGICKÁ JEDNOTKA
- SO 09 - KALOJEK
- SO 10 - KANALIZACE V ČOV
- SO 11 - KOMUNIKACE V ČOV
- SO 12 - OBLIČENÍ
- SO 13 - PŘÍPOJKA VODY
- SO 14 - PŘÍPOJKA MŮ
- SO 15 - ELEKTROINSTALACE
- SO 16 - PŘÍPOJKA VN A TRAFOSTANICE
- SO 20 - AKTIVACNÍ NADŘEŽE
- SO 21 - DOSAZOVACÍ NADŘEŽE
- SO 22 - ARMATURNÍ NADŘEŽE
- SO 23 - CHEMICKÉ HOSPODÁŘSTVÍ
- SO 24 - PŘELOŽKY FOTZEMNÍCH VEDENÍ
- SO 25 - KALOVÉ HOSPODÁŘSTVÍ
- SO 26 - FOTOVOLTAICKÁ ELEKTRAKANA
- SO 27 - 3. STUPEŇ OČIŠTĚNÍ ODPADNÍCH VOD

- SO - PS STAVAJÍCÍ SO - PS
- SO - PS ÚPRAVY SO - PS
- SO - PS NOVÝ SO - PS
- SO - PS ZRUŠENÝ SO - PS

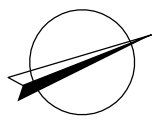

±0.00=264.41

Projektová dokumentace pro zadání stavby

Datum: prosinec 2024

STAVBA		Paré	
ROZŠÍŘENÍ ČOV STŘELICE			
ODPIL	D Dokumentace objektu a technických a technologických zařízení		
	D.1 Dokumentace stavebního nebo inženýrského objektu		
SO/PS	SO 25 - KALOVÉ HOSPODÁŘSTVÍ		
	SO 09 - KALOJEM		
	Měřítko	1:50	
	Stupeň	ZD	
	Číslo přílohy	D.1.25.2.2	
	Revize		
PŘÍLOHA		PŮDORYS, výkres tvaru	