

ŘEZ D-D'

SO 21 - DOSAZOVACÍ NÁDRŽE

DN1 - I. ETAPA

SO21 - DOSAZOVACÍ NÁDRŽE


DN1 - II. ETAPA

SO22 - ARMATURNÍ KOMORA

VSTUPNÍ OBJEKT AK

SO20 - AKTIVAČNÍ NÁDRŽE

AN2 - II. ETAPA

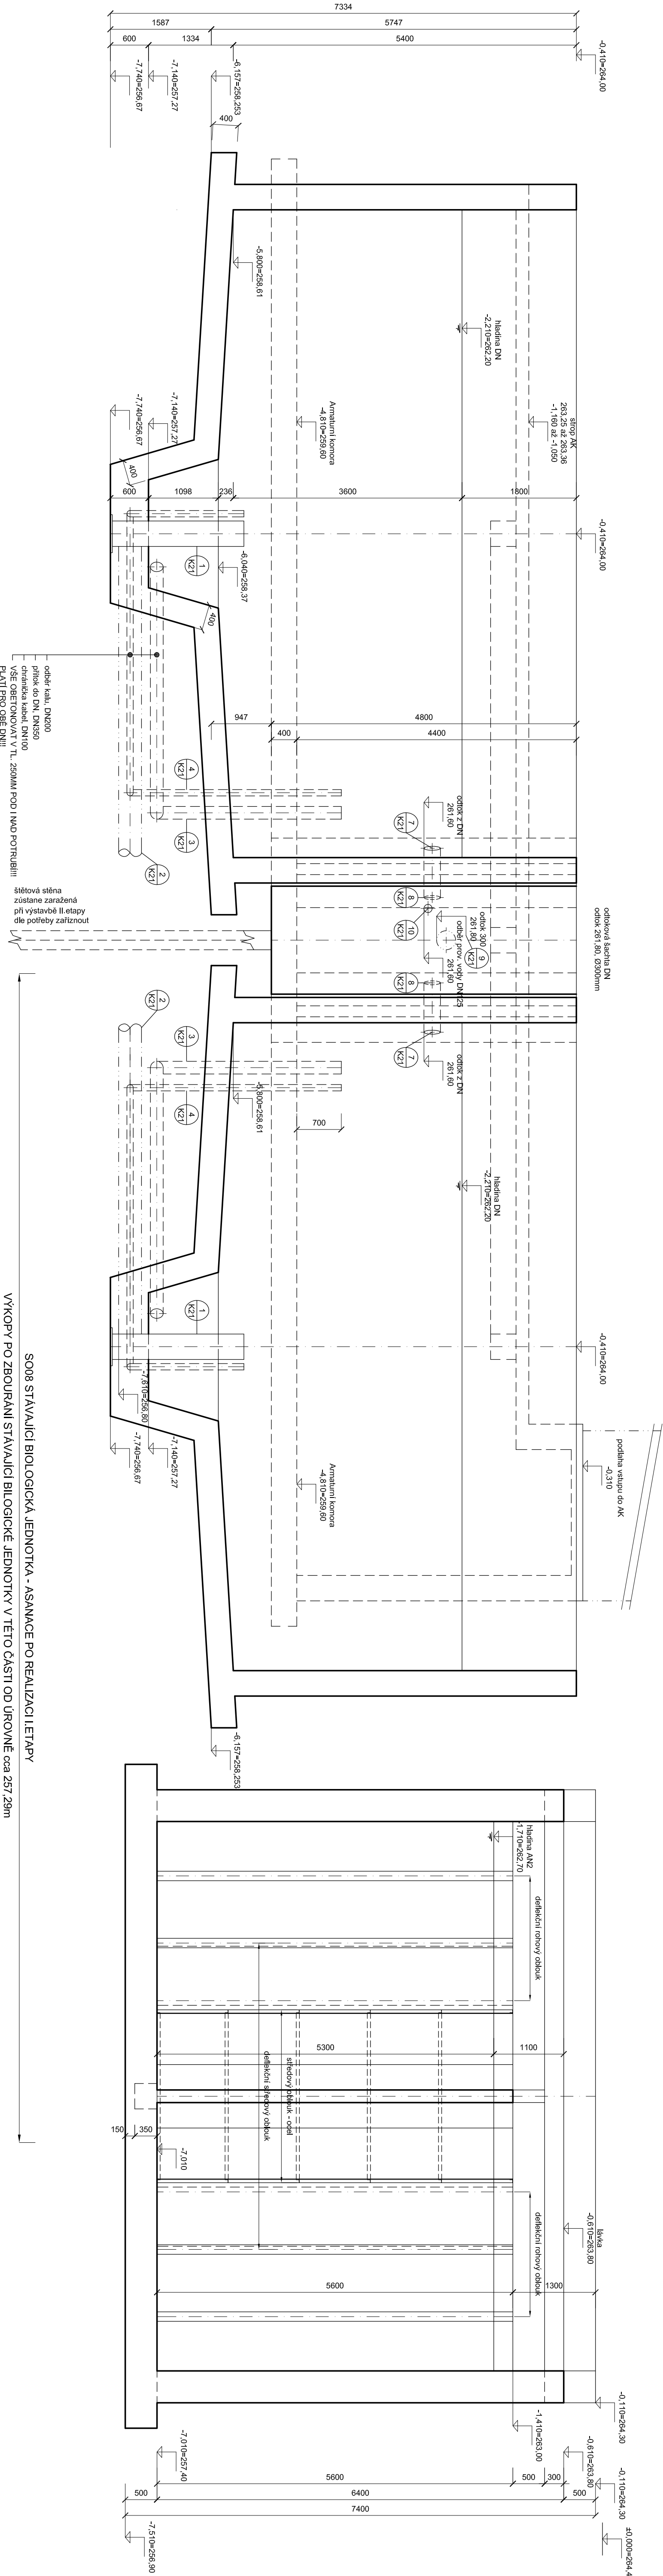

±0.00=-264.41

Projektová dokumentace pro zadání stavby

Datum: prosinec 2024

STAVBA		Paré	
ROZŠÍŘENÍ ČOV STŘELICE			
ODPĚL		D Dokumentace objektů a technických a technologických zařízení	
		D.1 Dokumentace stavebního nebo inženýrského objektu	
SOPS			
SO 20 - AKTIVAČNÍ NÁDRŽE SO 21 - DOSAZOVACÍ NÁDRŽE SO 22 - ARMATURNÍ KOMORA		Mřítko	1:50
		Stupň	ZD
		Číslo přílohy	D.1.20.2.4
PŘÍLOHA		Revize	
ŘEZ D-D´, výkres tvaru			