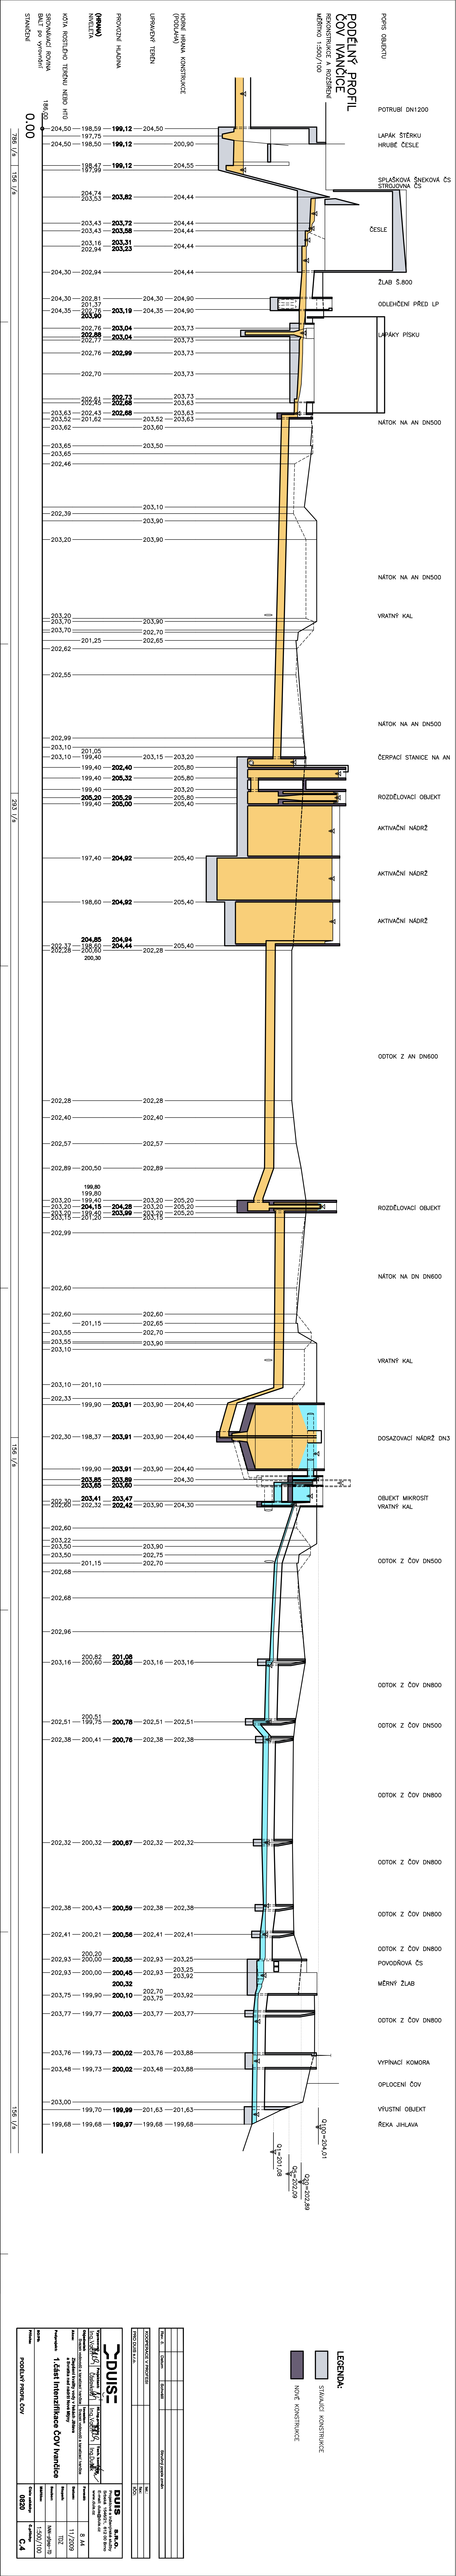

Stupeň:	DUR	Datum:	11/2019
Měřítko:	1:500/100	Číslo:	C.4
Název:	PODÉLNÝ PROFIL ČOV		
Projektant:	1. část: Intenzifikace ČOV Ivančice		
Stavba:	0820		
Místo:	Ivančice		
Okres:	Brno-venkovní		
Kraj:	Jihomoravský		

Č.	Změna	Datum